



Via M. Franceschini, 31 – 40128 BOLOGNA

PIANTA PIANO AMMEZZATO

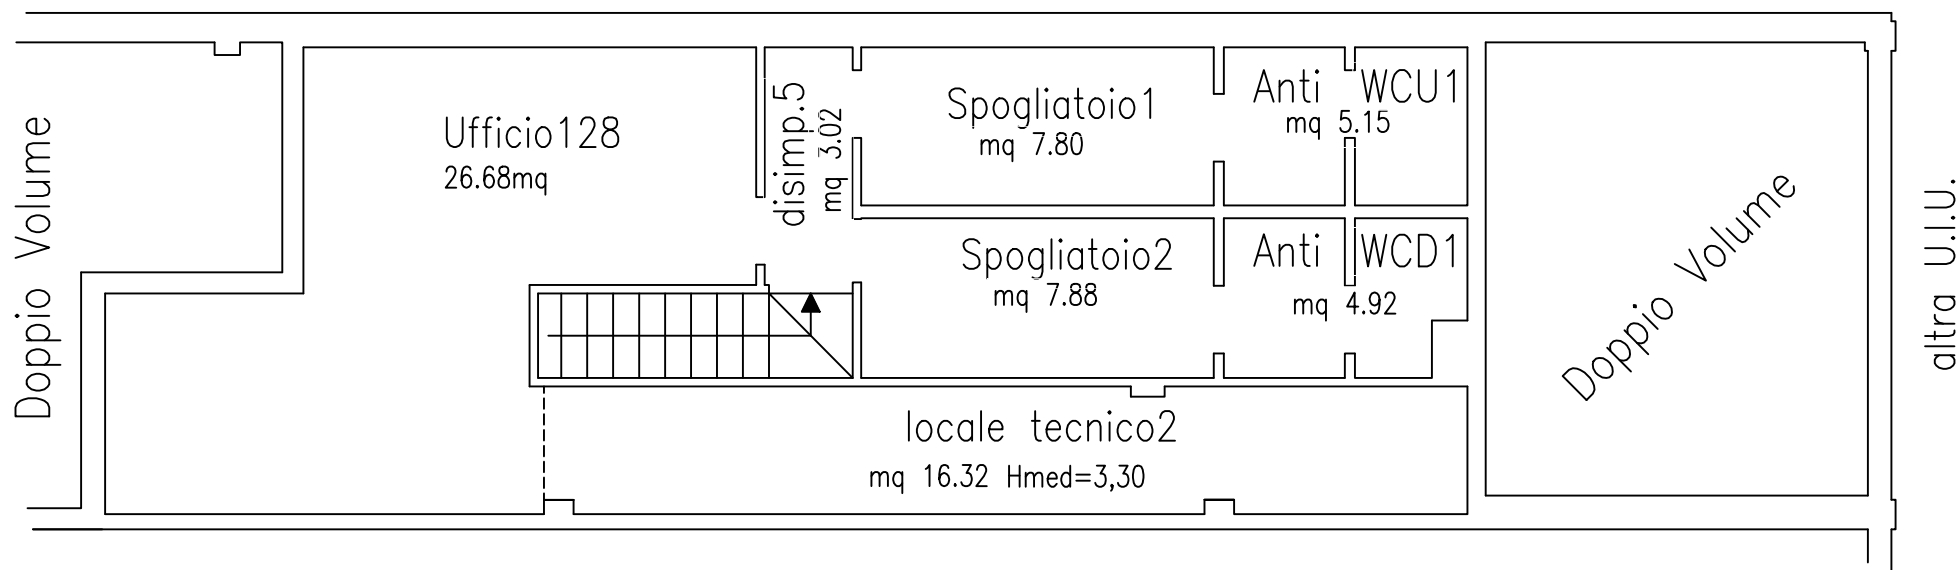

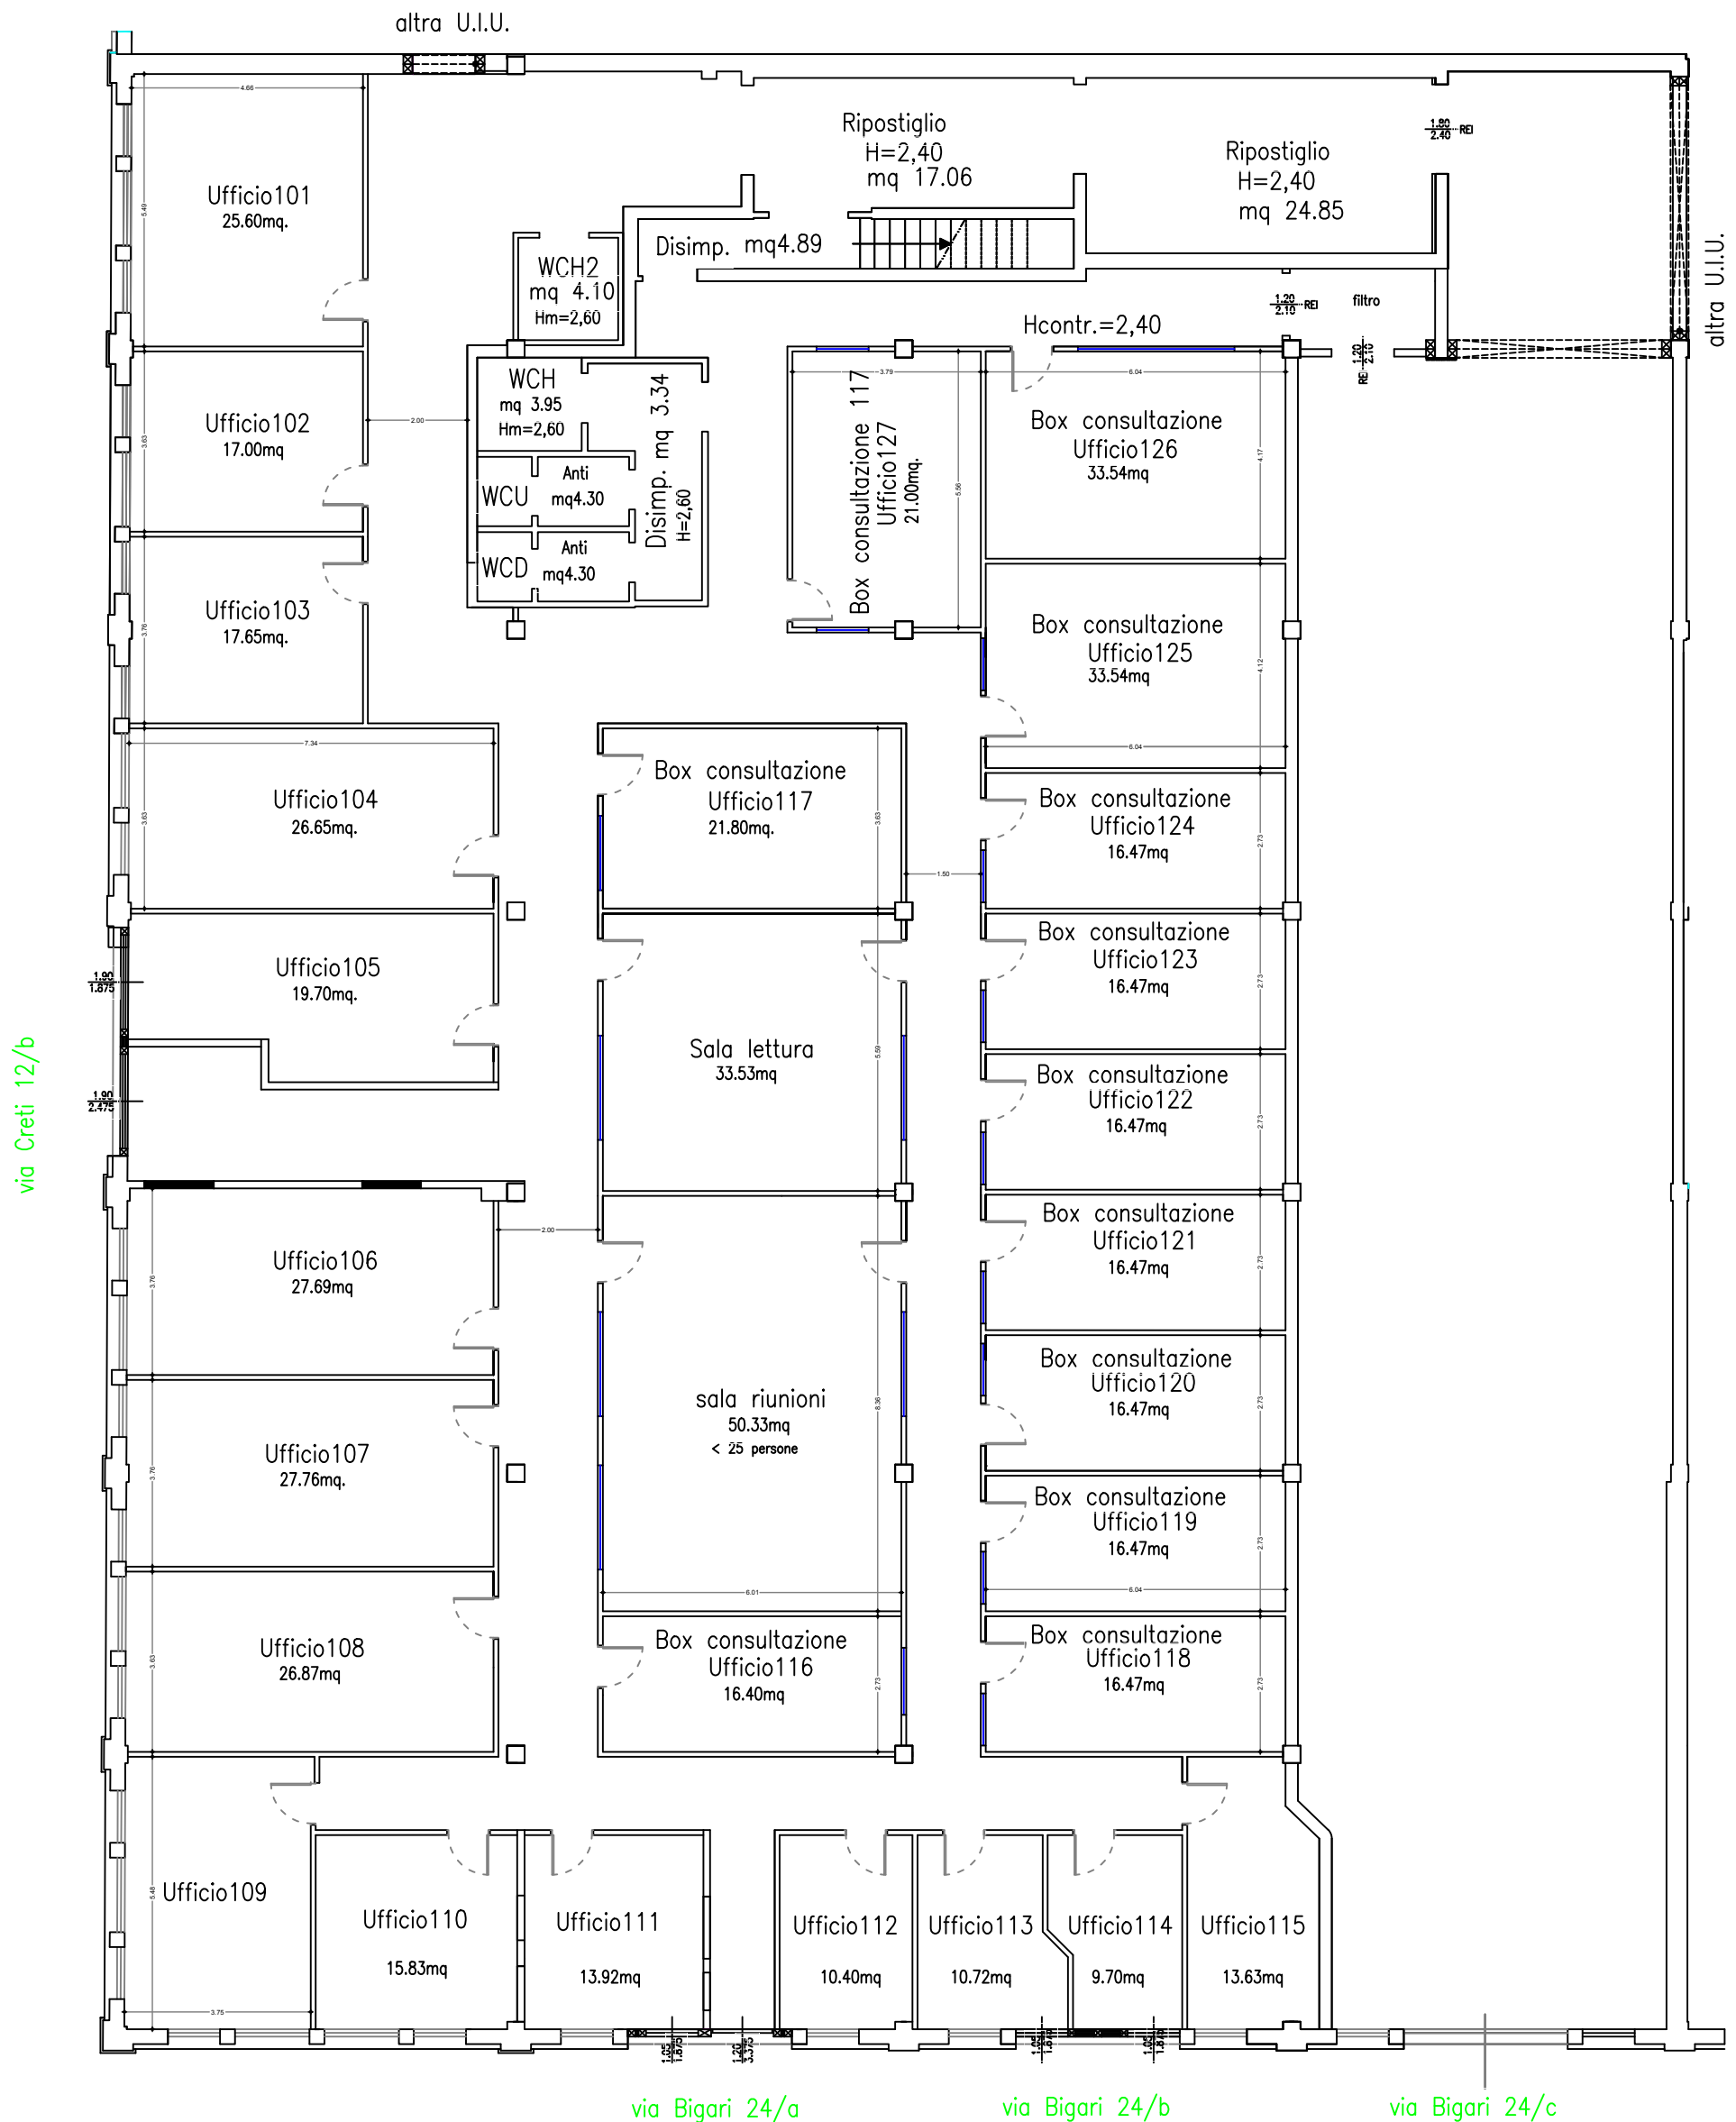




Istituto Nazionale di Geofisica e Vulcanologia
Sede di Bologna

Via Marcantonio Franceschini 31 (BO)

Pianta PIANO S1 Interrato

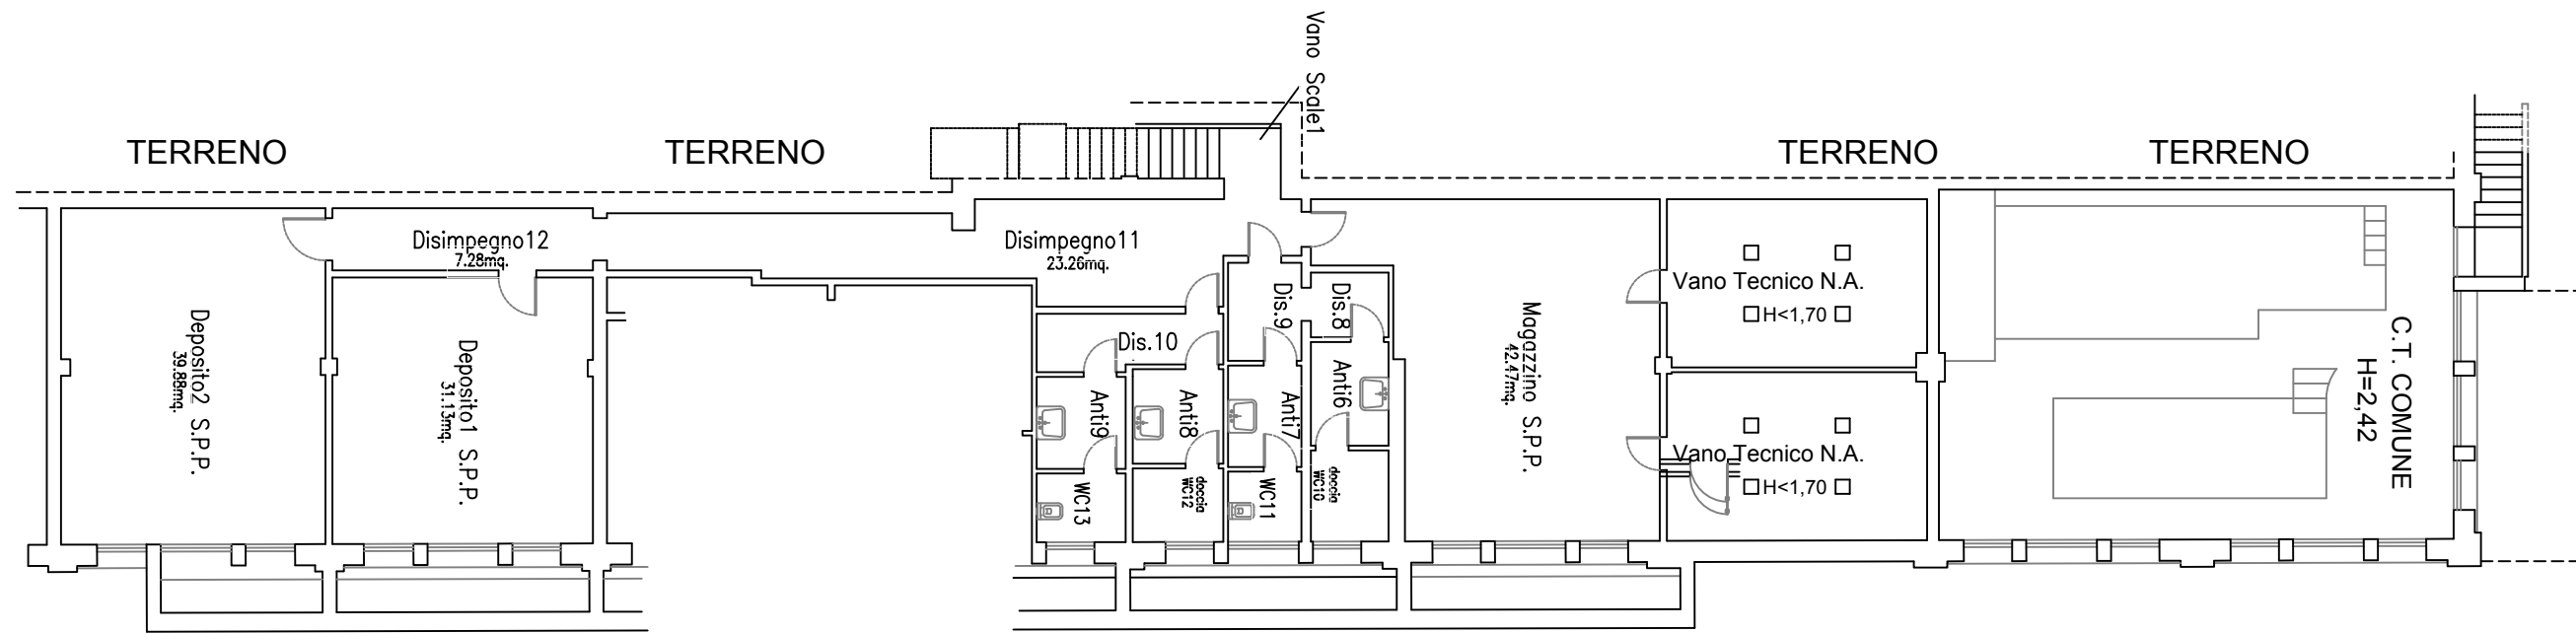




Istituto Nazionale di Geofisica e Vulcanologia Sede di Bologna

Via Marcantonio Franceschini 31 (BO)

Pianta PIANO PRIMO (unità1)

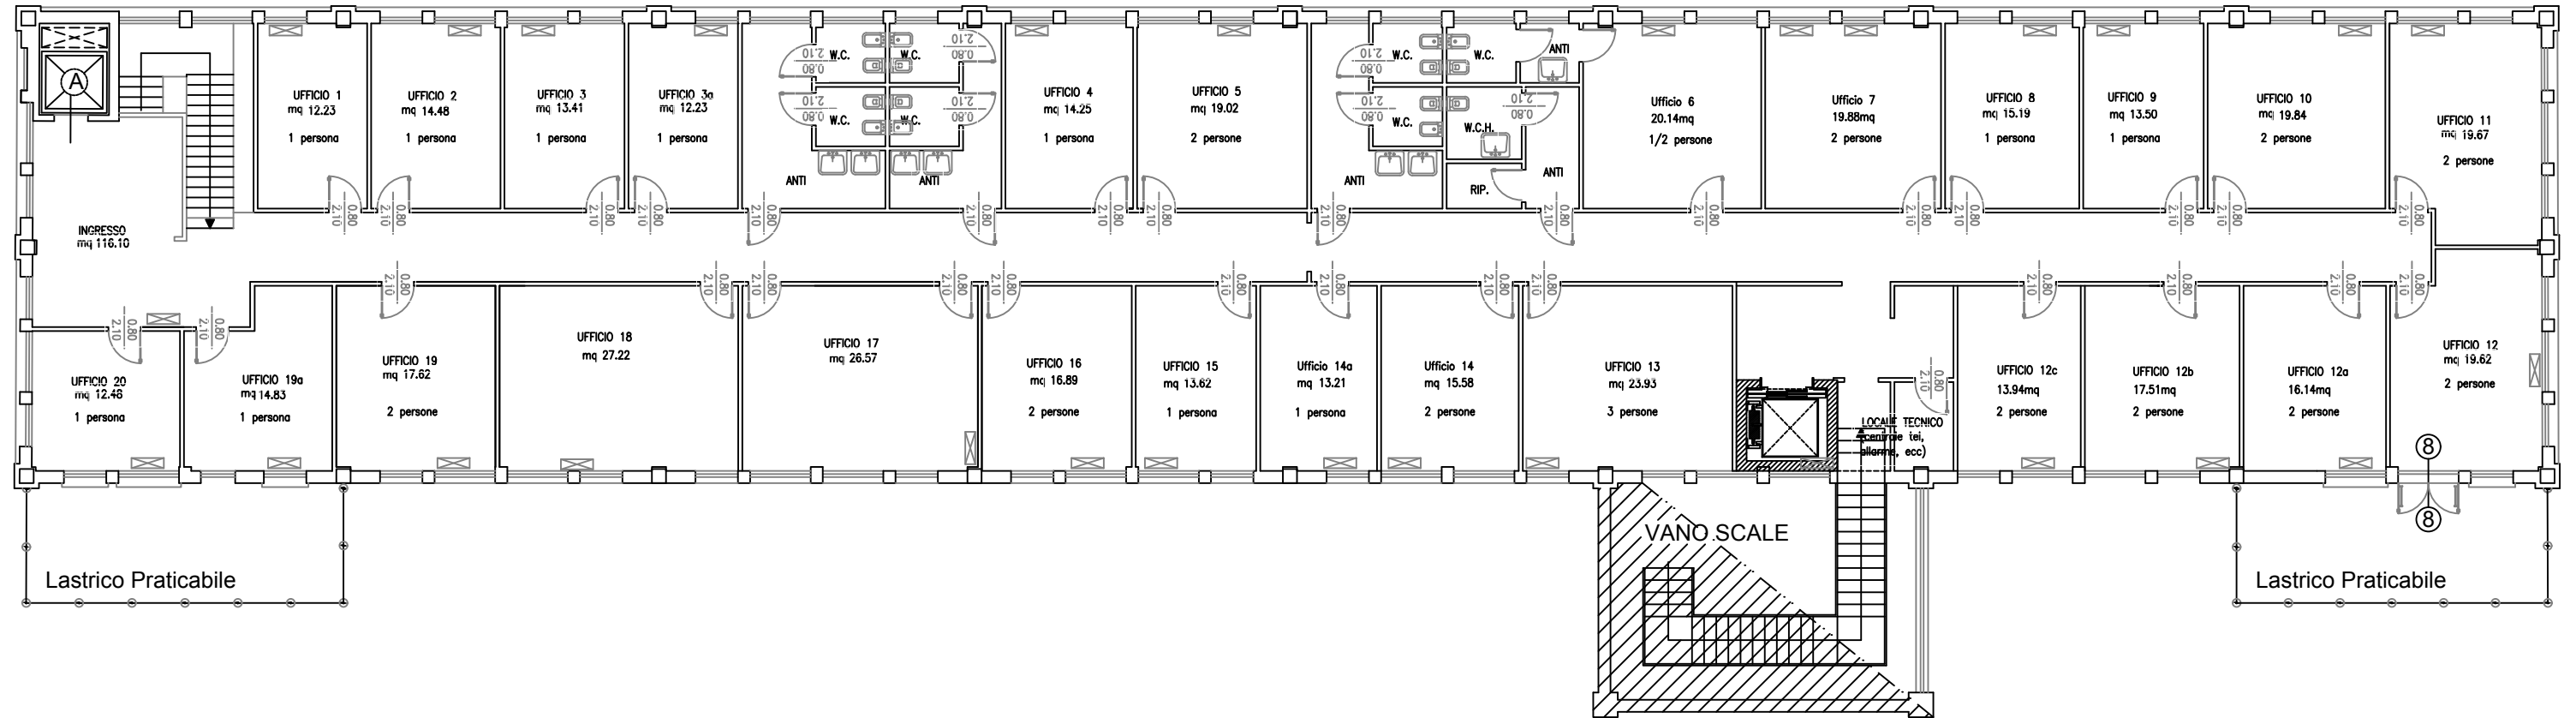



Pianta PIANO TERRA

