



INGV
Osservatorio Vesuviano

UFFICIO TECNICO via Diocleziano 328 - 80124 Napoli
resp. arch. Enrico Vertechi

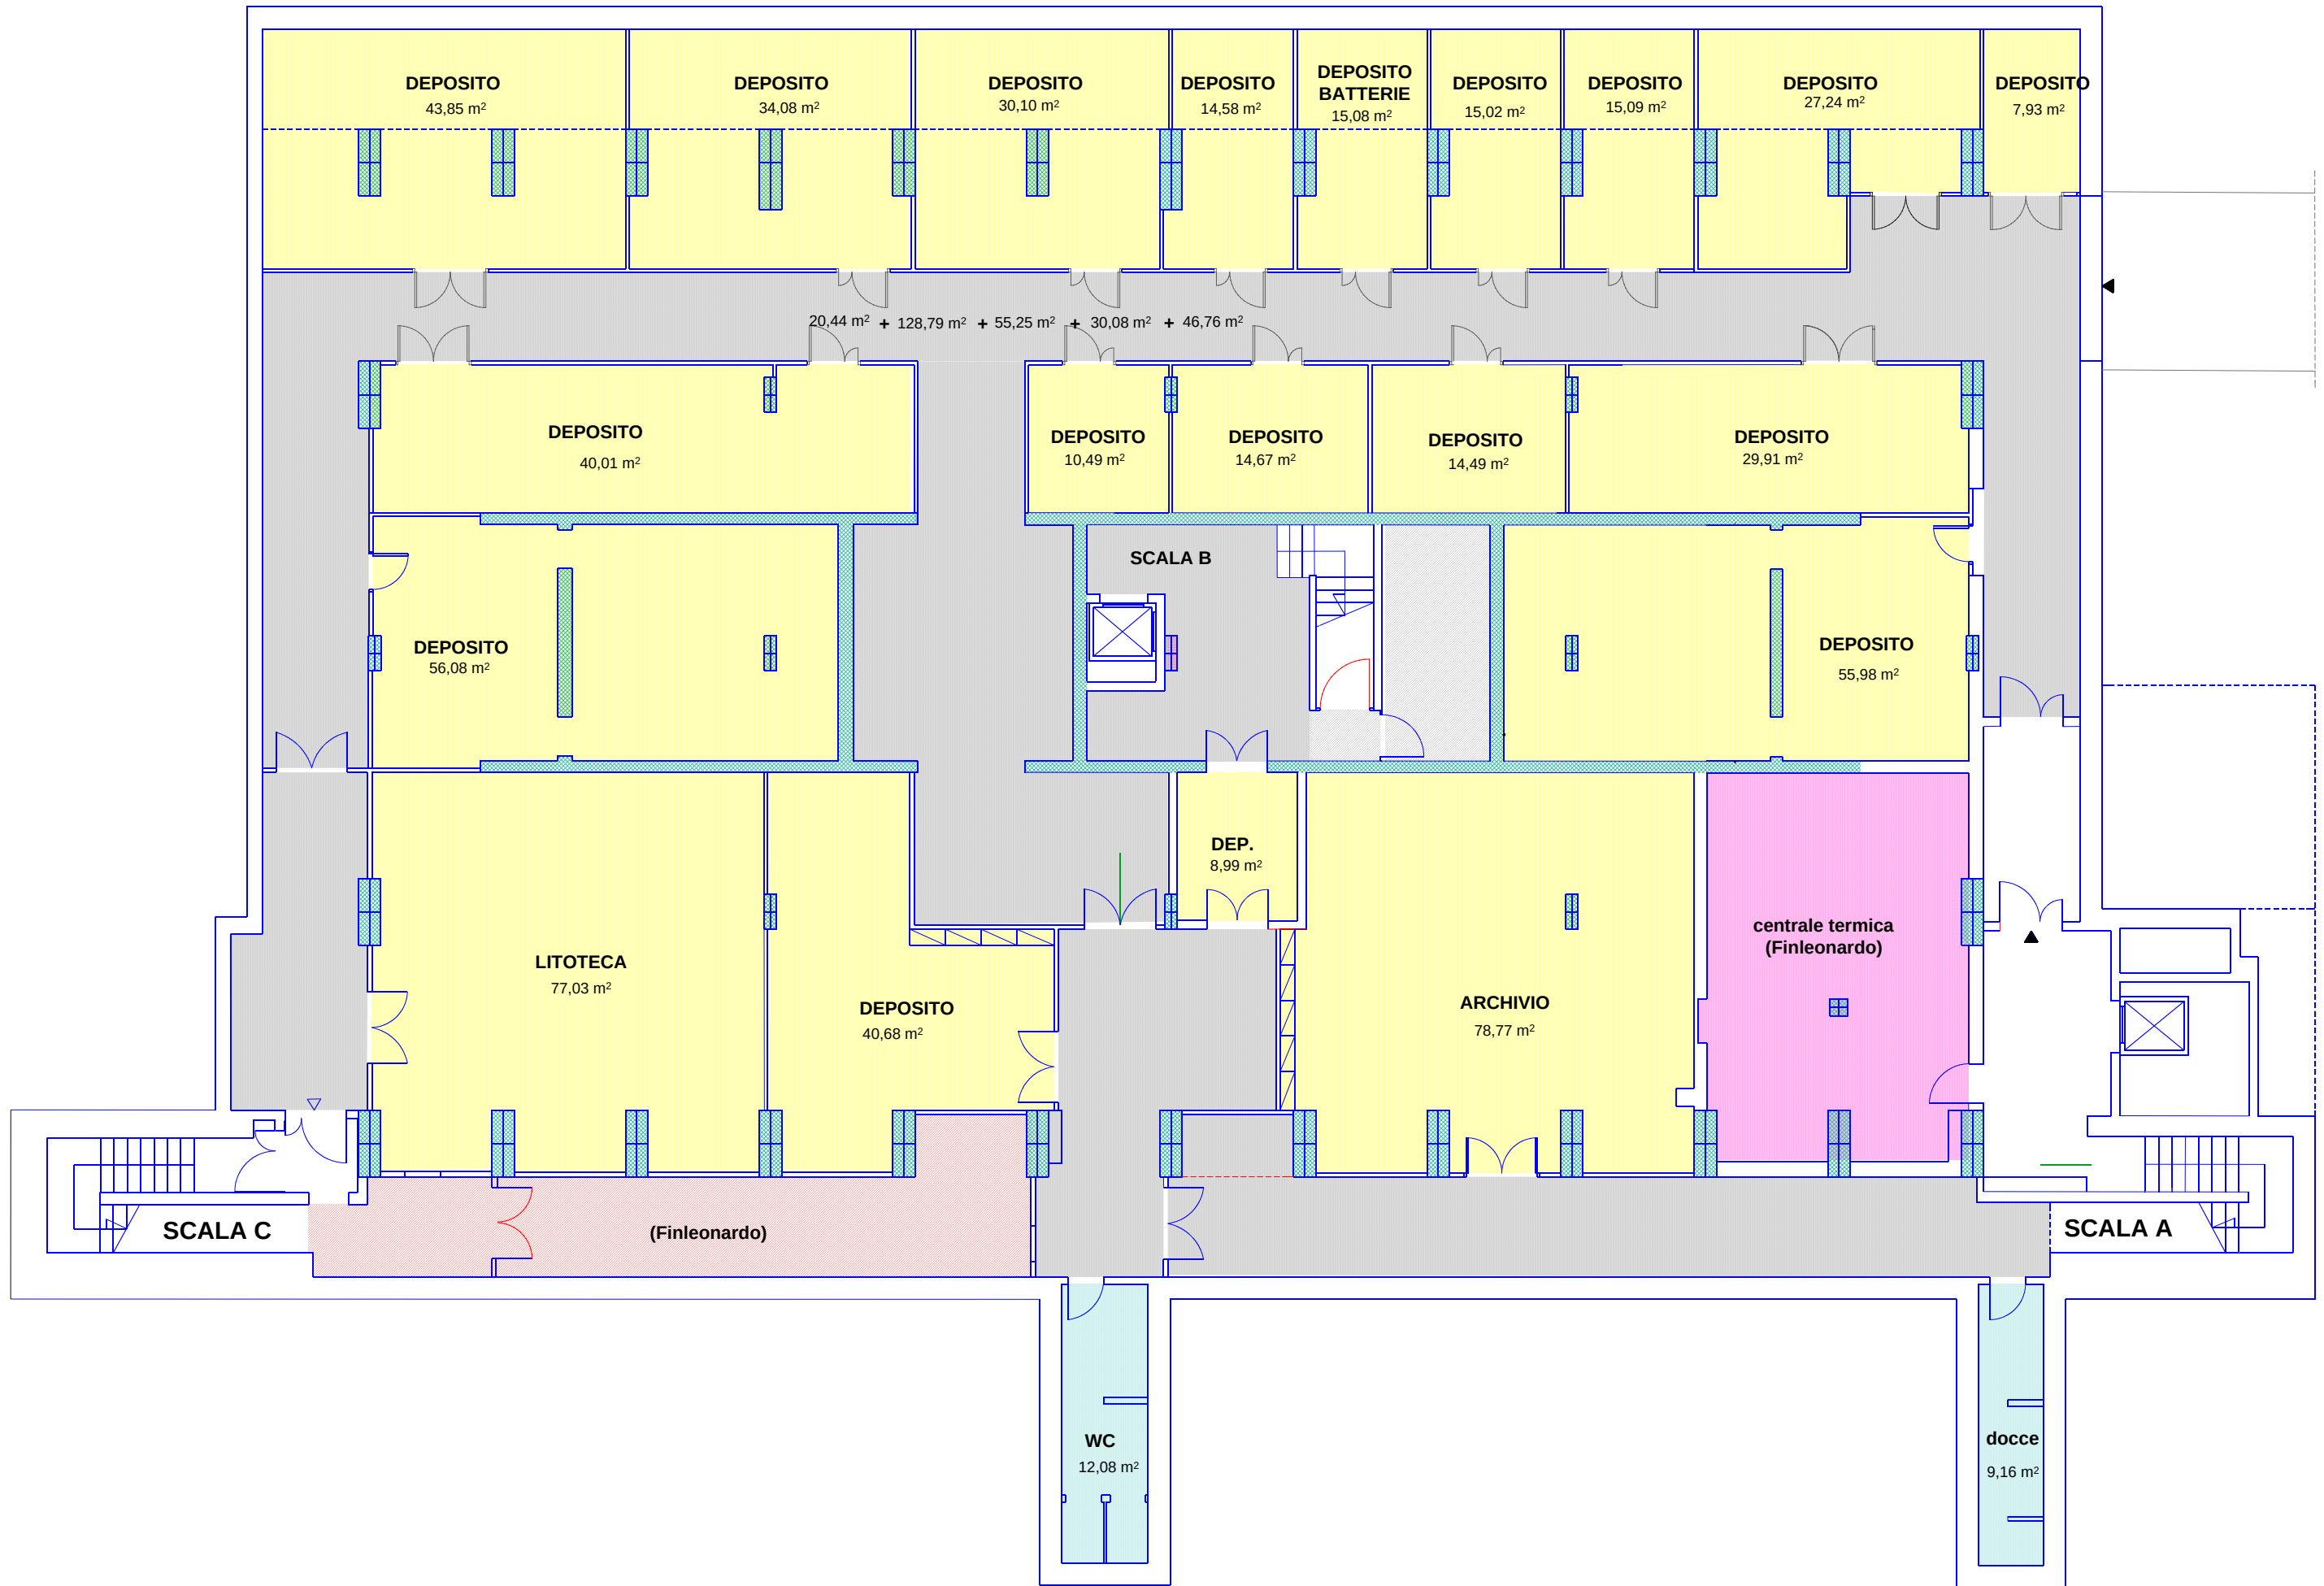


INGV
Osservatorio Vesuviano

UFFICIO TECNICO via Diocleziano 328 - 80124 Napoli
resp. arch. Enrico Vertechi

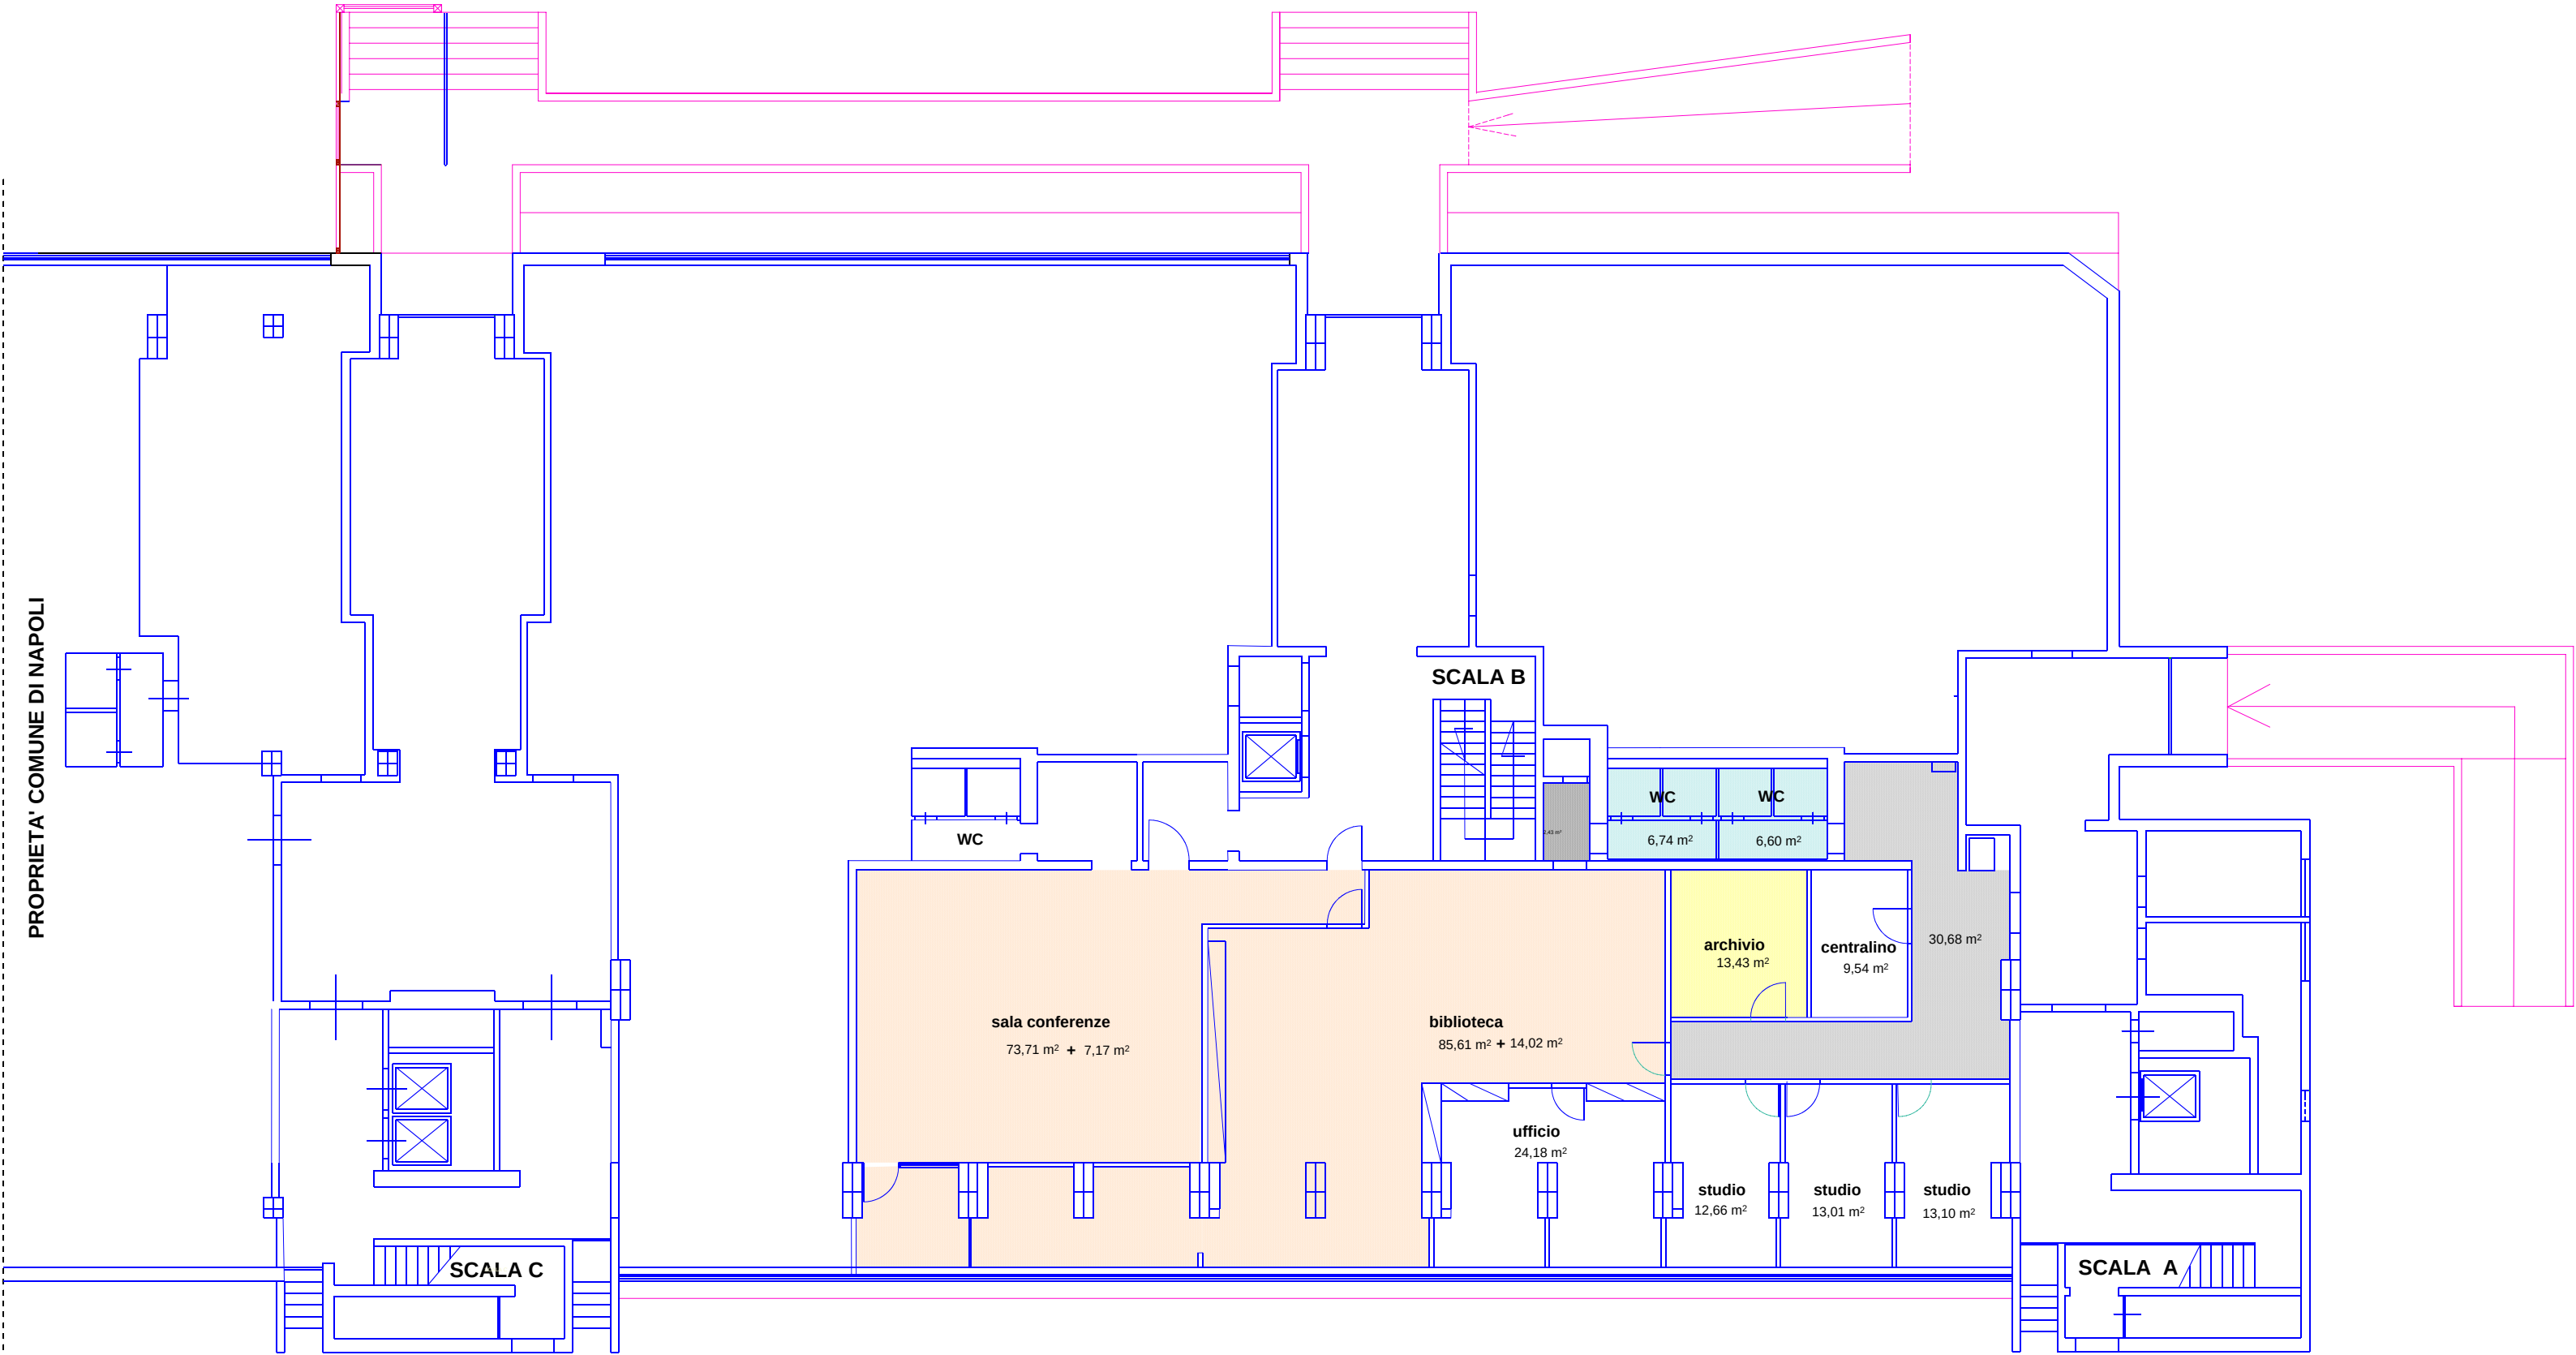


sede di Napoli
Pianta piano rialzato

INGV
Osservatorio Vesuviano
UFFICIO TECNICO via Diocleziano 328 - 80124 Napoli
resp. arch. Enrico Vertechi

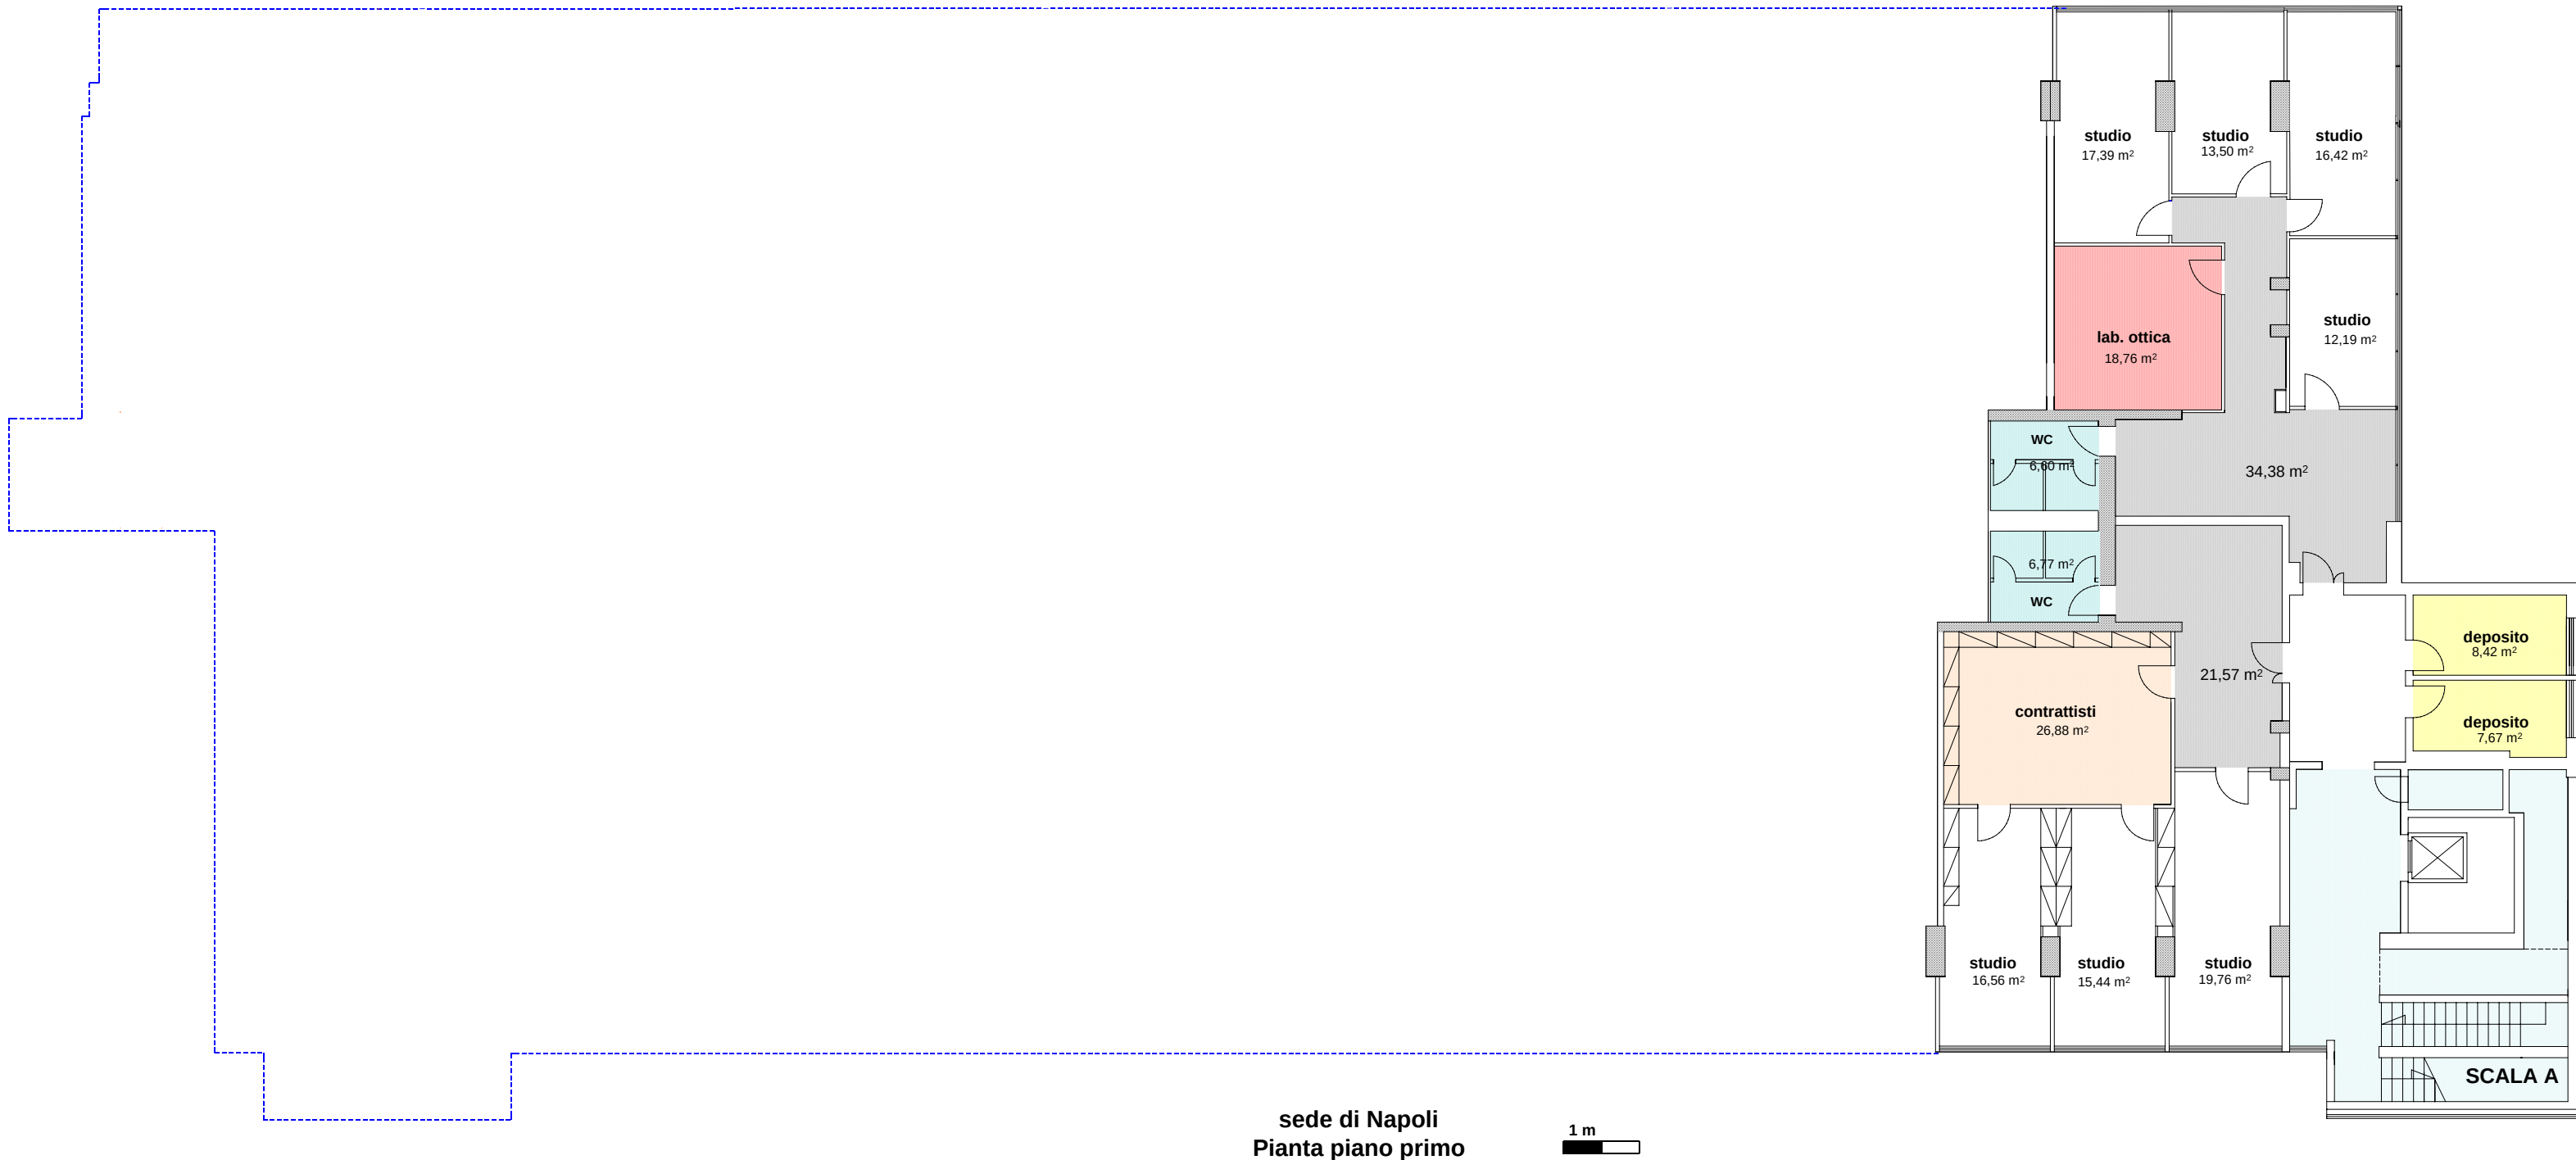

INGV
Osservatorio Vesuviano

UFFICIO TECNICO via Diocleziano 328 - 80124 Napoli
resp. arch. Enrico Vertechi

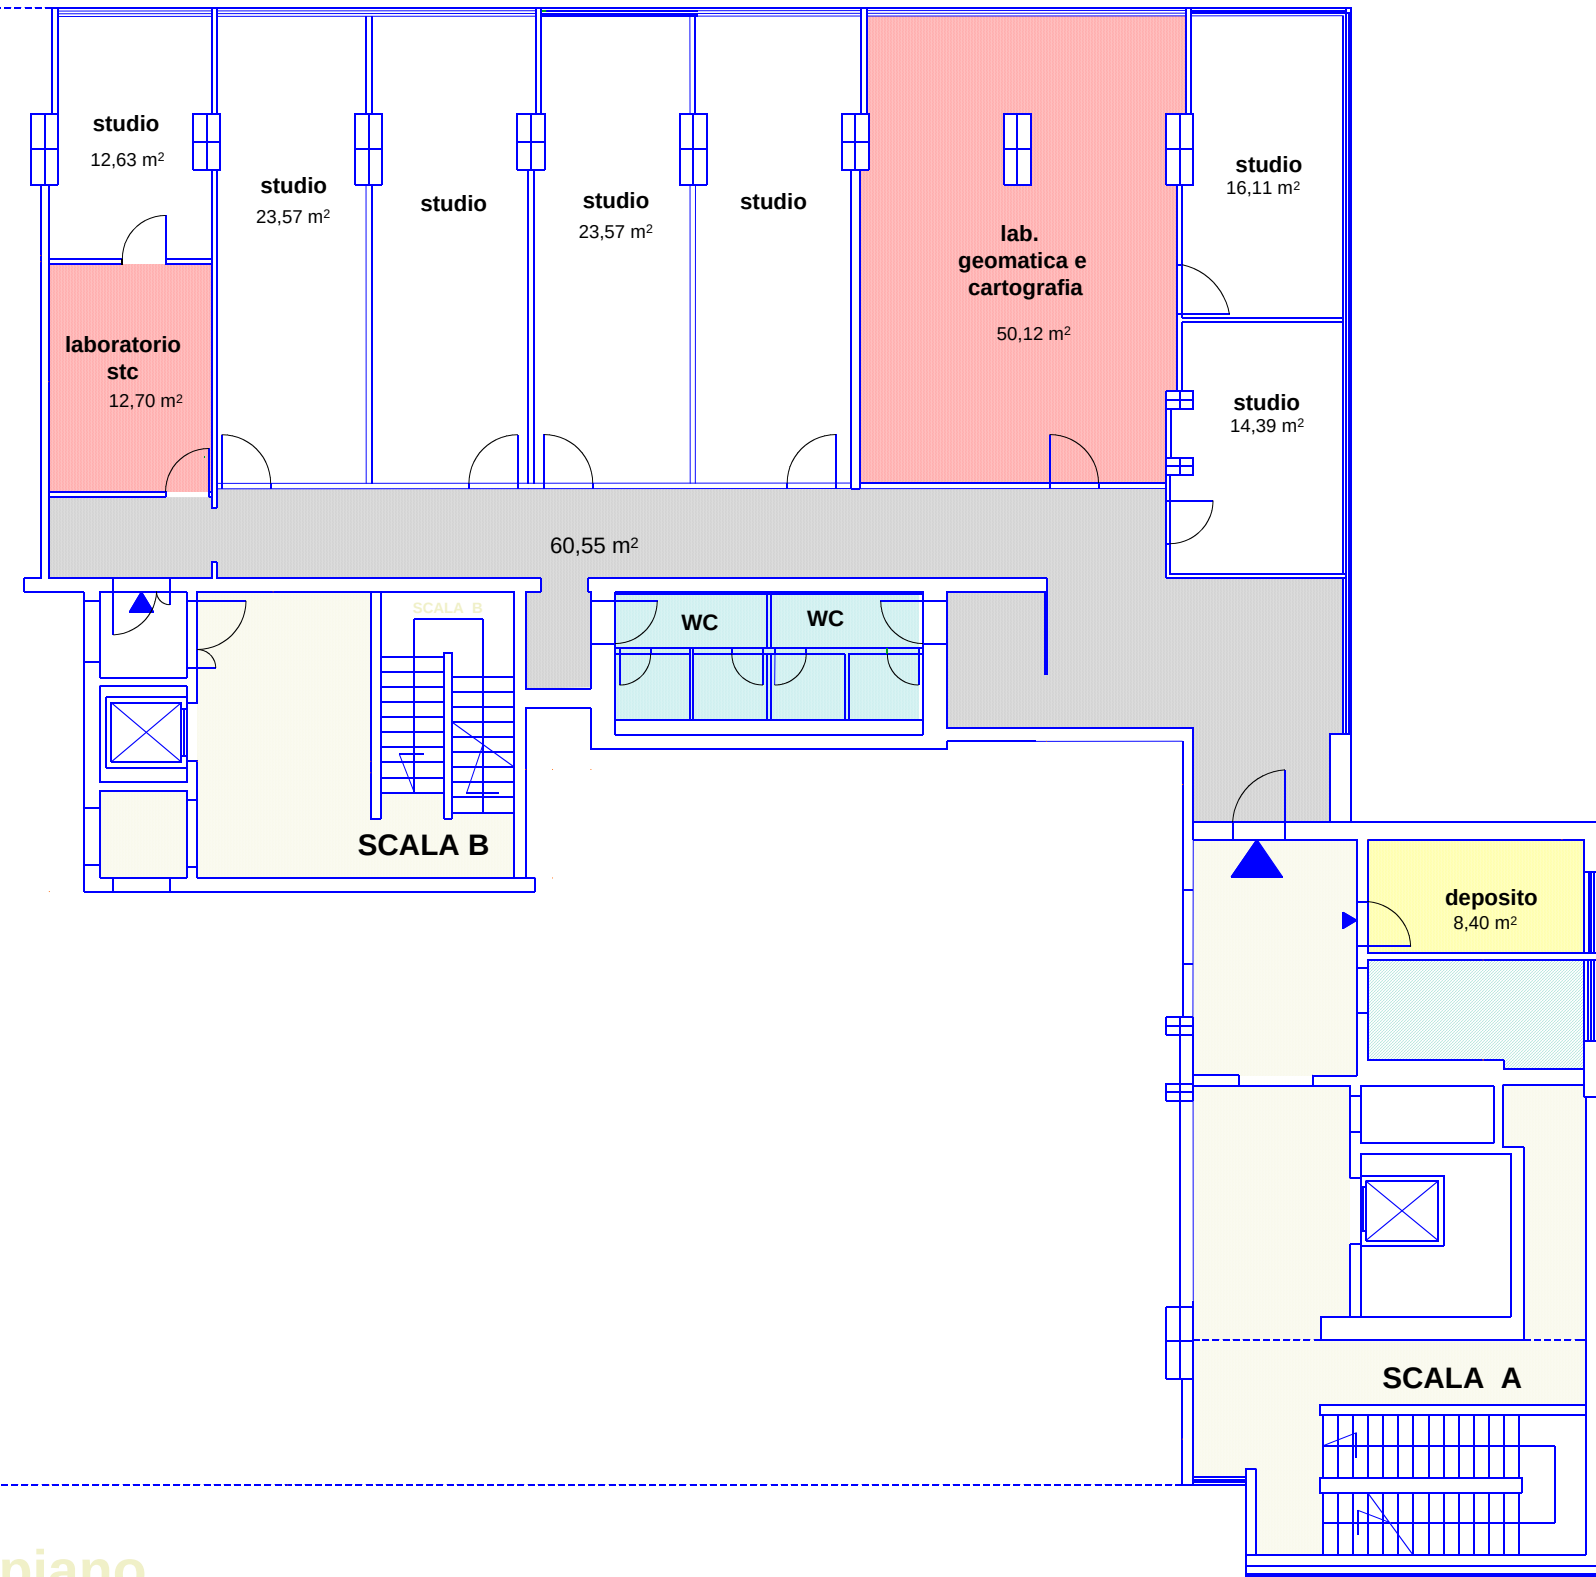


2° piano
sede di Napoli
Pianta piano secondo

1 m

INGV
Osservatorio Vesuviano


UFFICIO TECNICO via Diocleziano 328 - 80124 Napoli
resp. arch. Enrico Veretchi

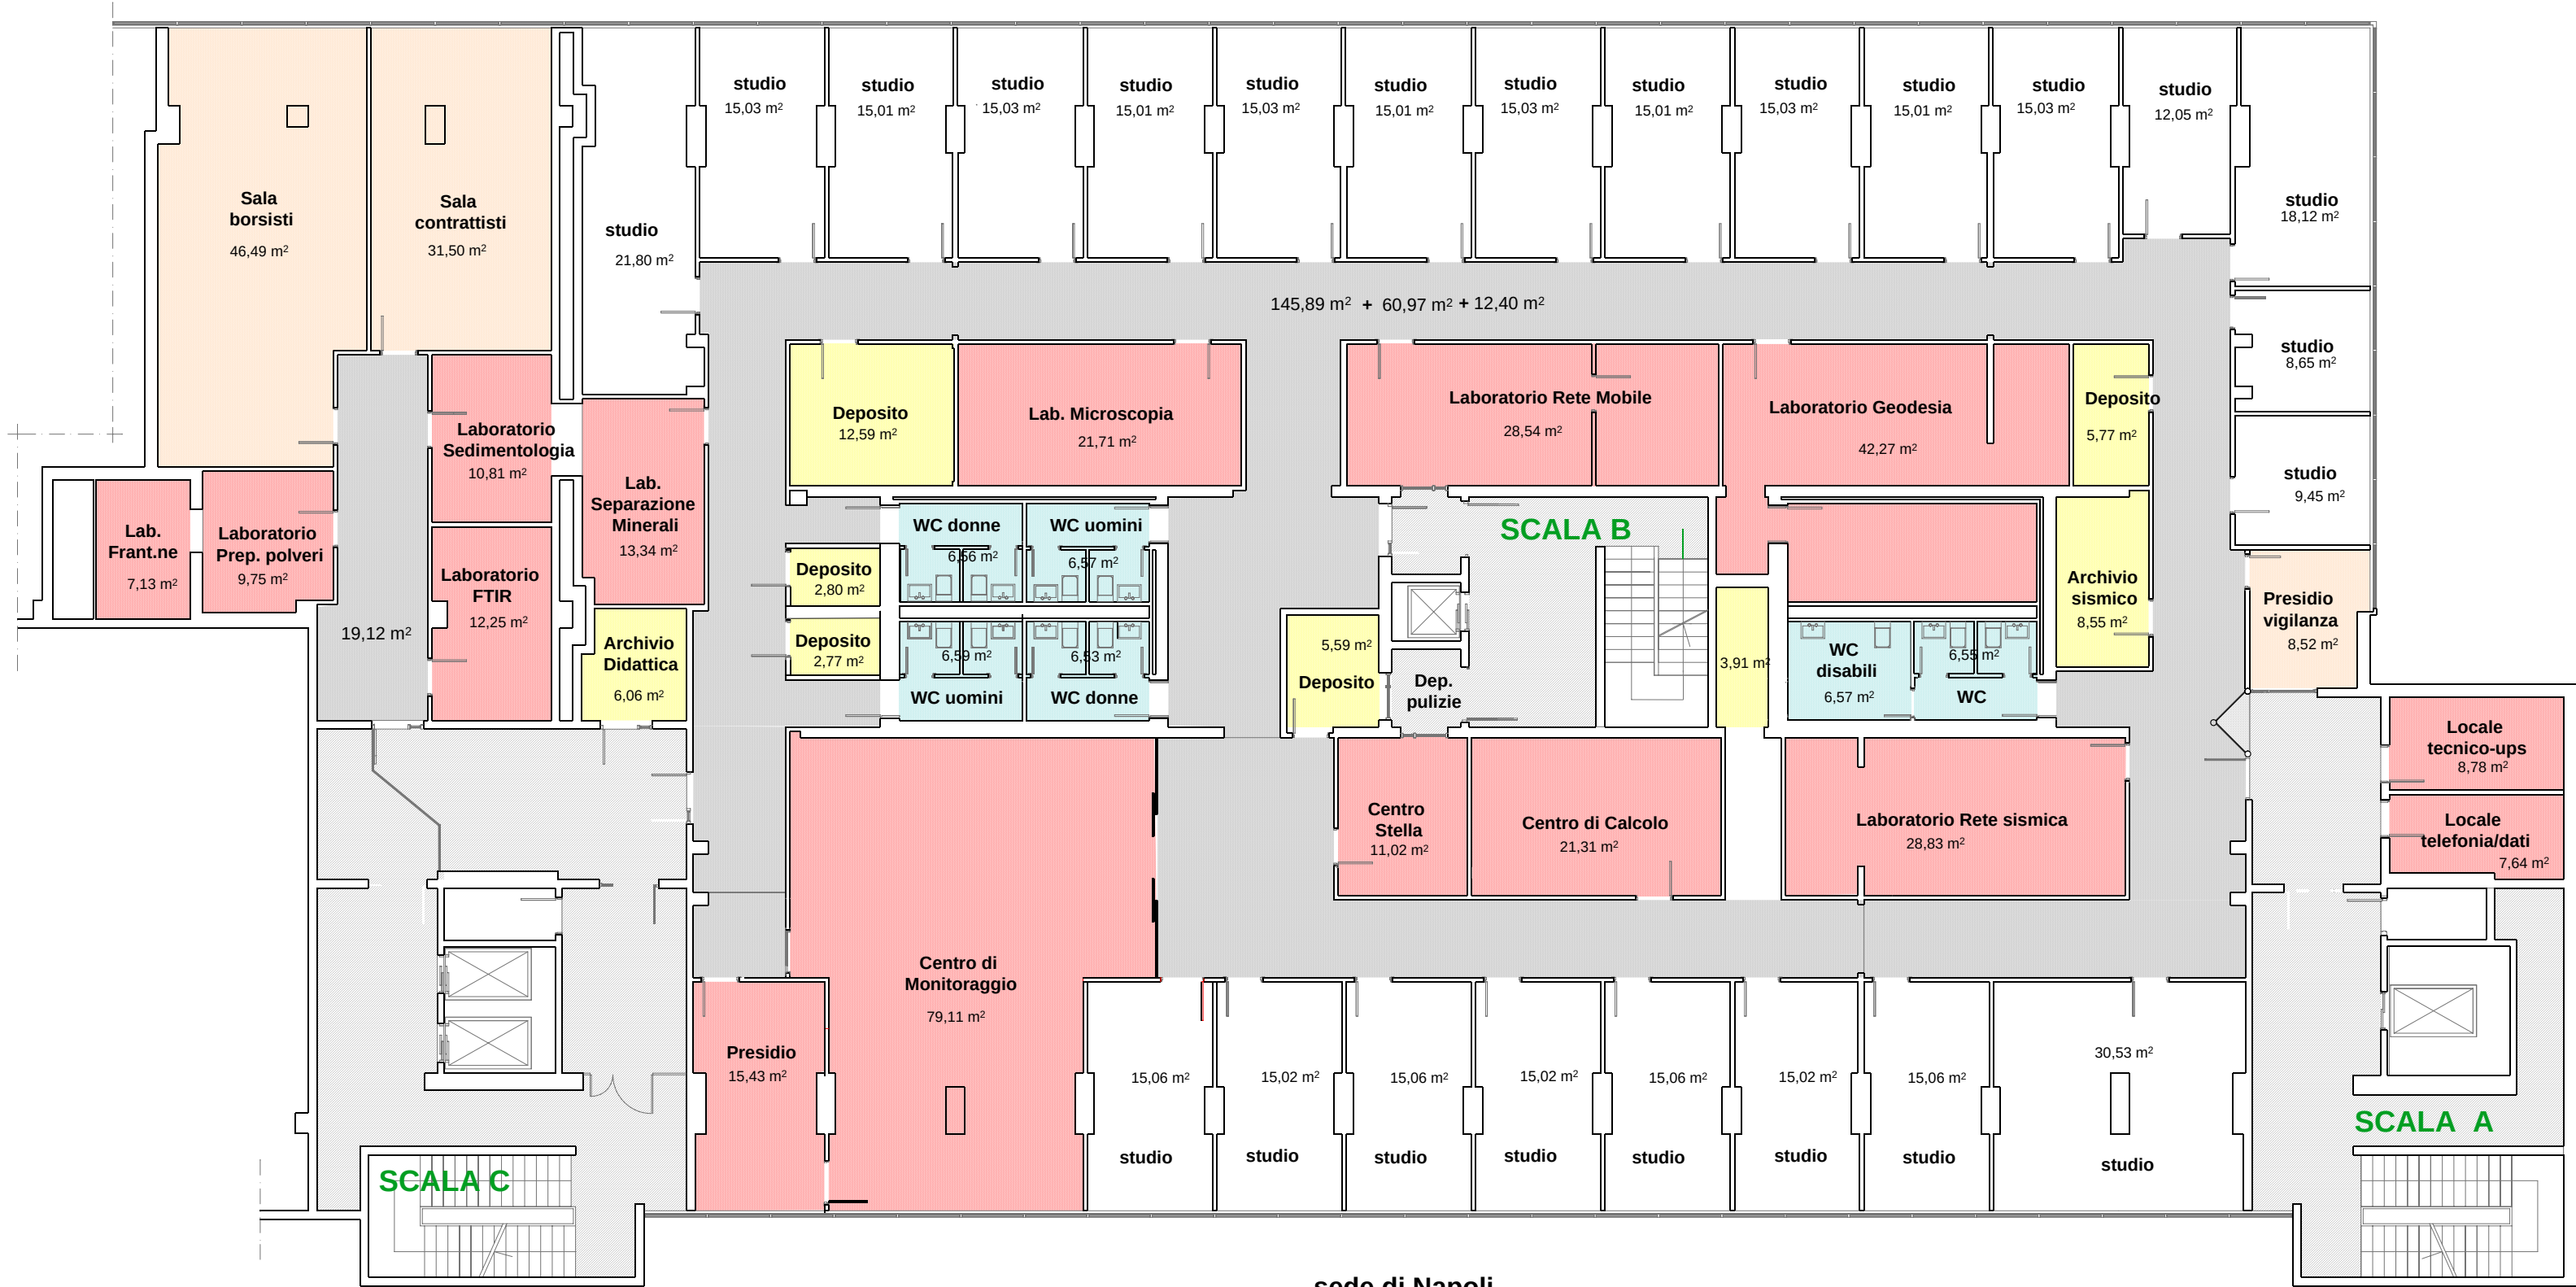

sede di Napoli
Pianta piano terzo 1 m

INGV
Osservatorio Vesuviano


UFFICIO TECNICO via Diocleziano 328 - 80124 Napoli
resp. arch. Enrico Vertechi

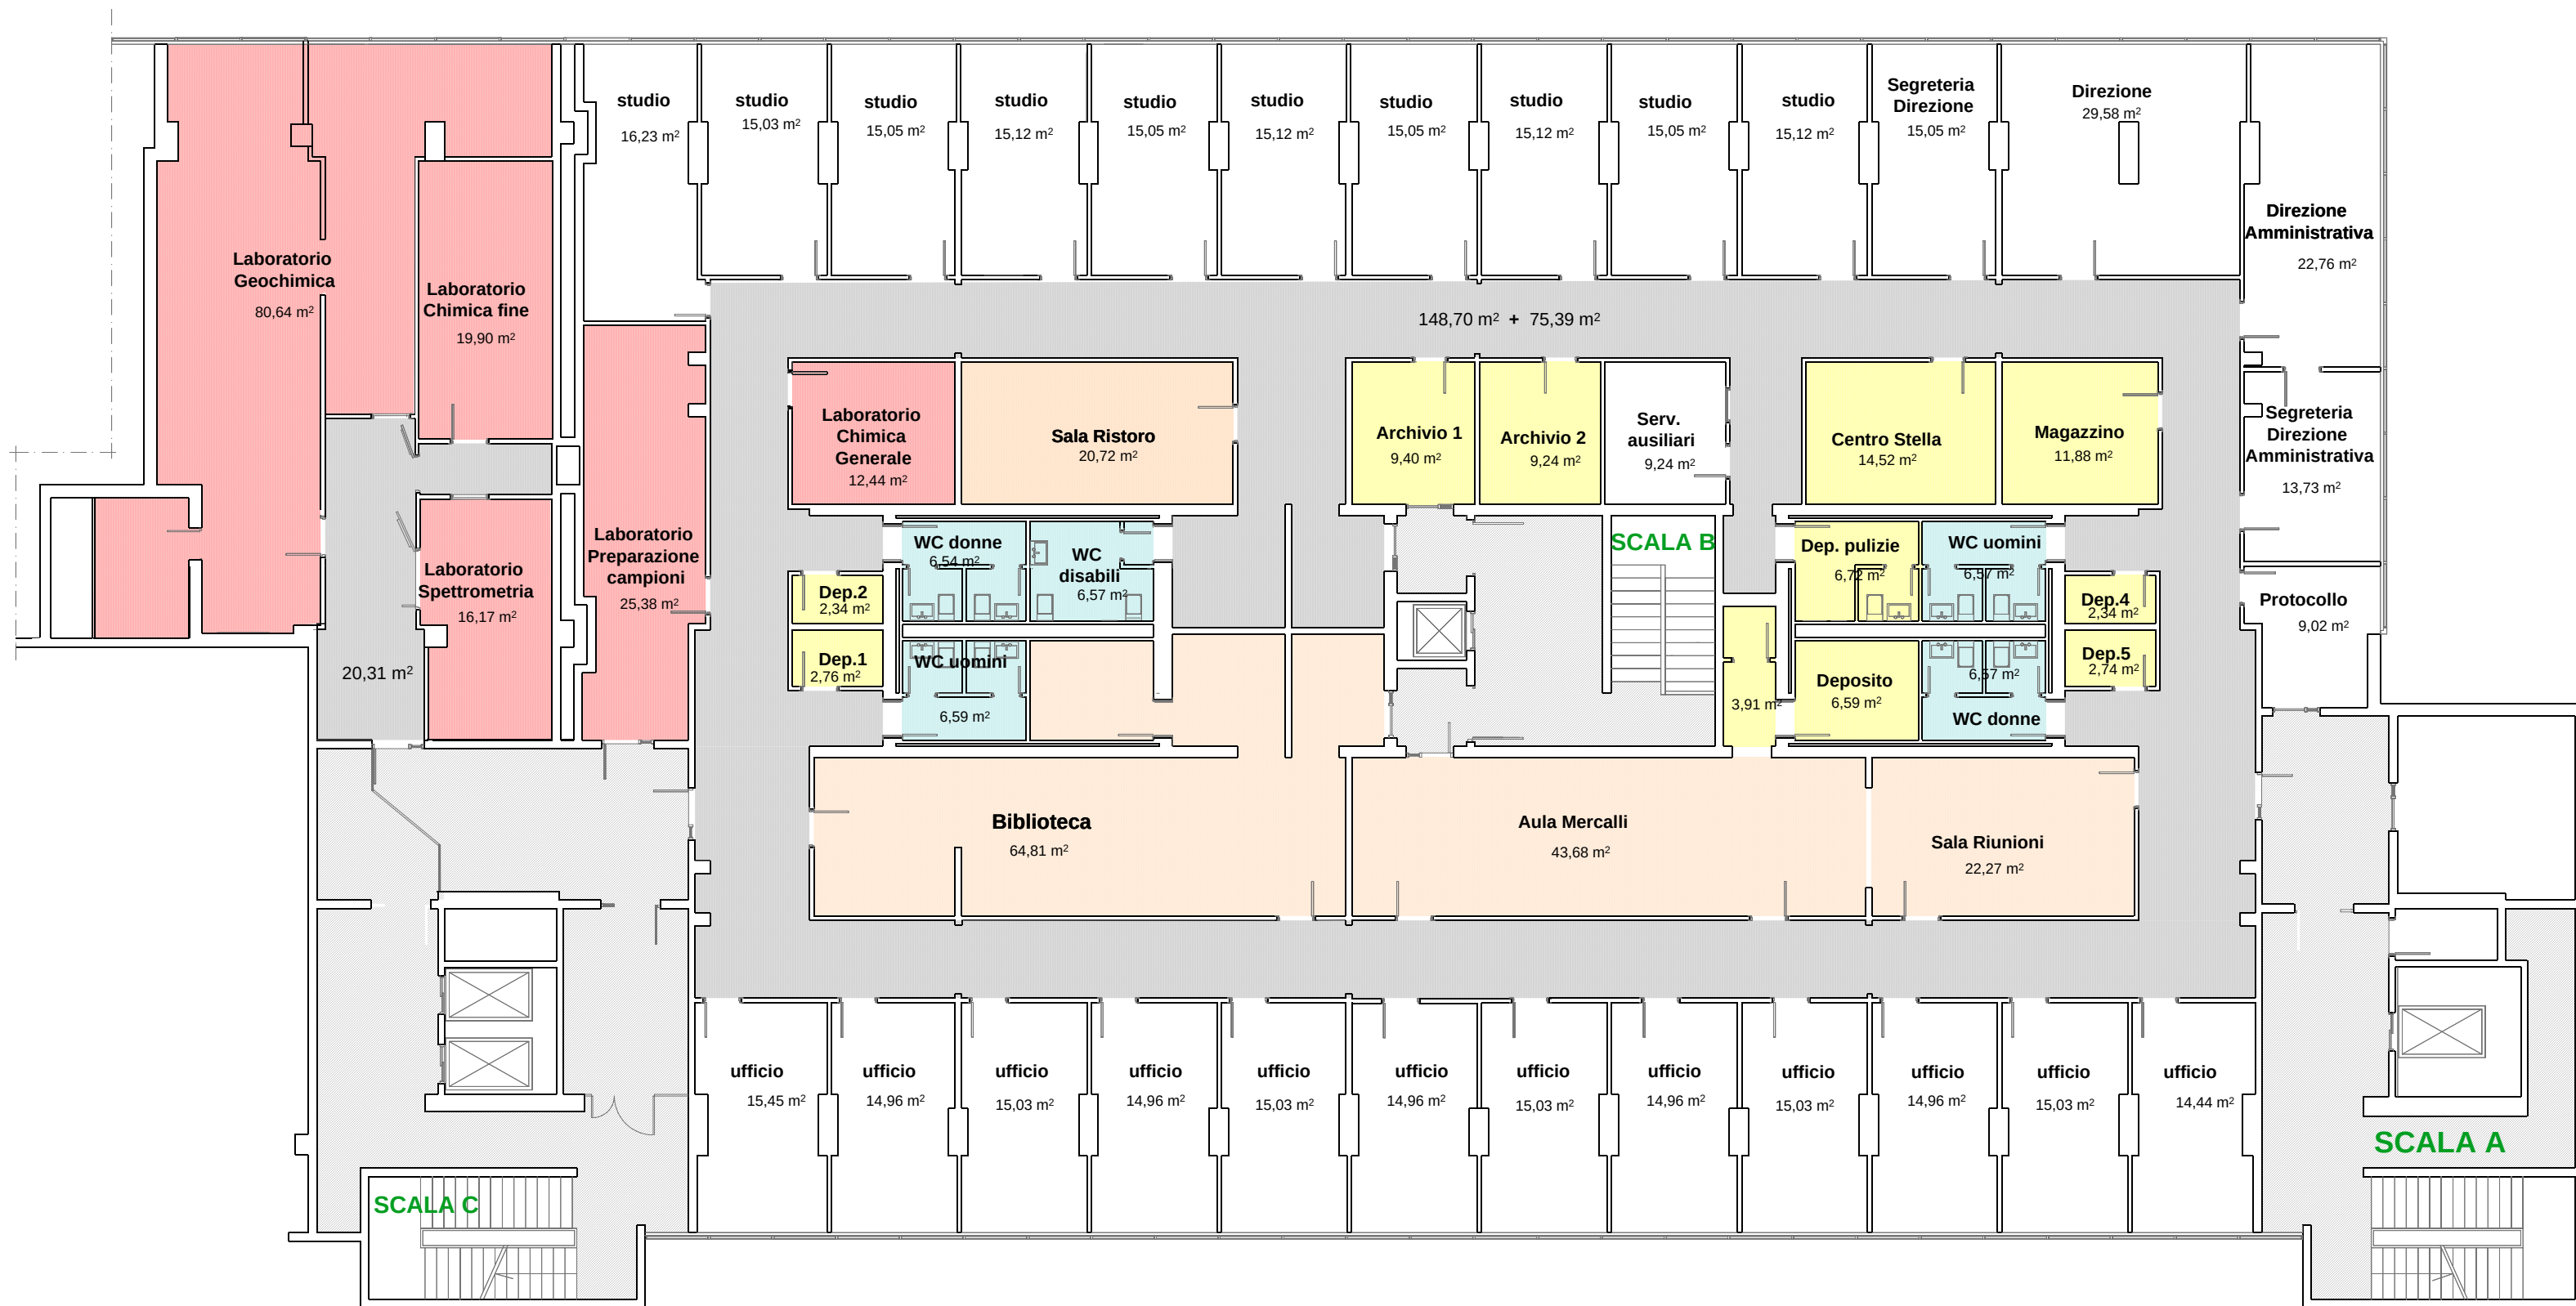

sede di Napoli
Pianta piano quarto 1 m

INGV
Osservatorio Vesuviano


UFFICIO TECNICO via Diocleziano 328 - 80124 Napoli
resp. arch. Enrico Vertechi

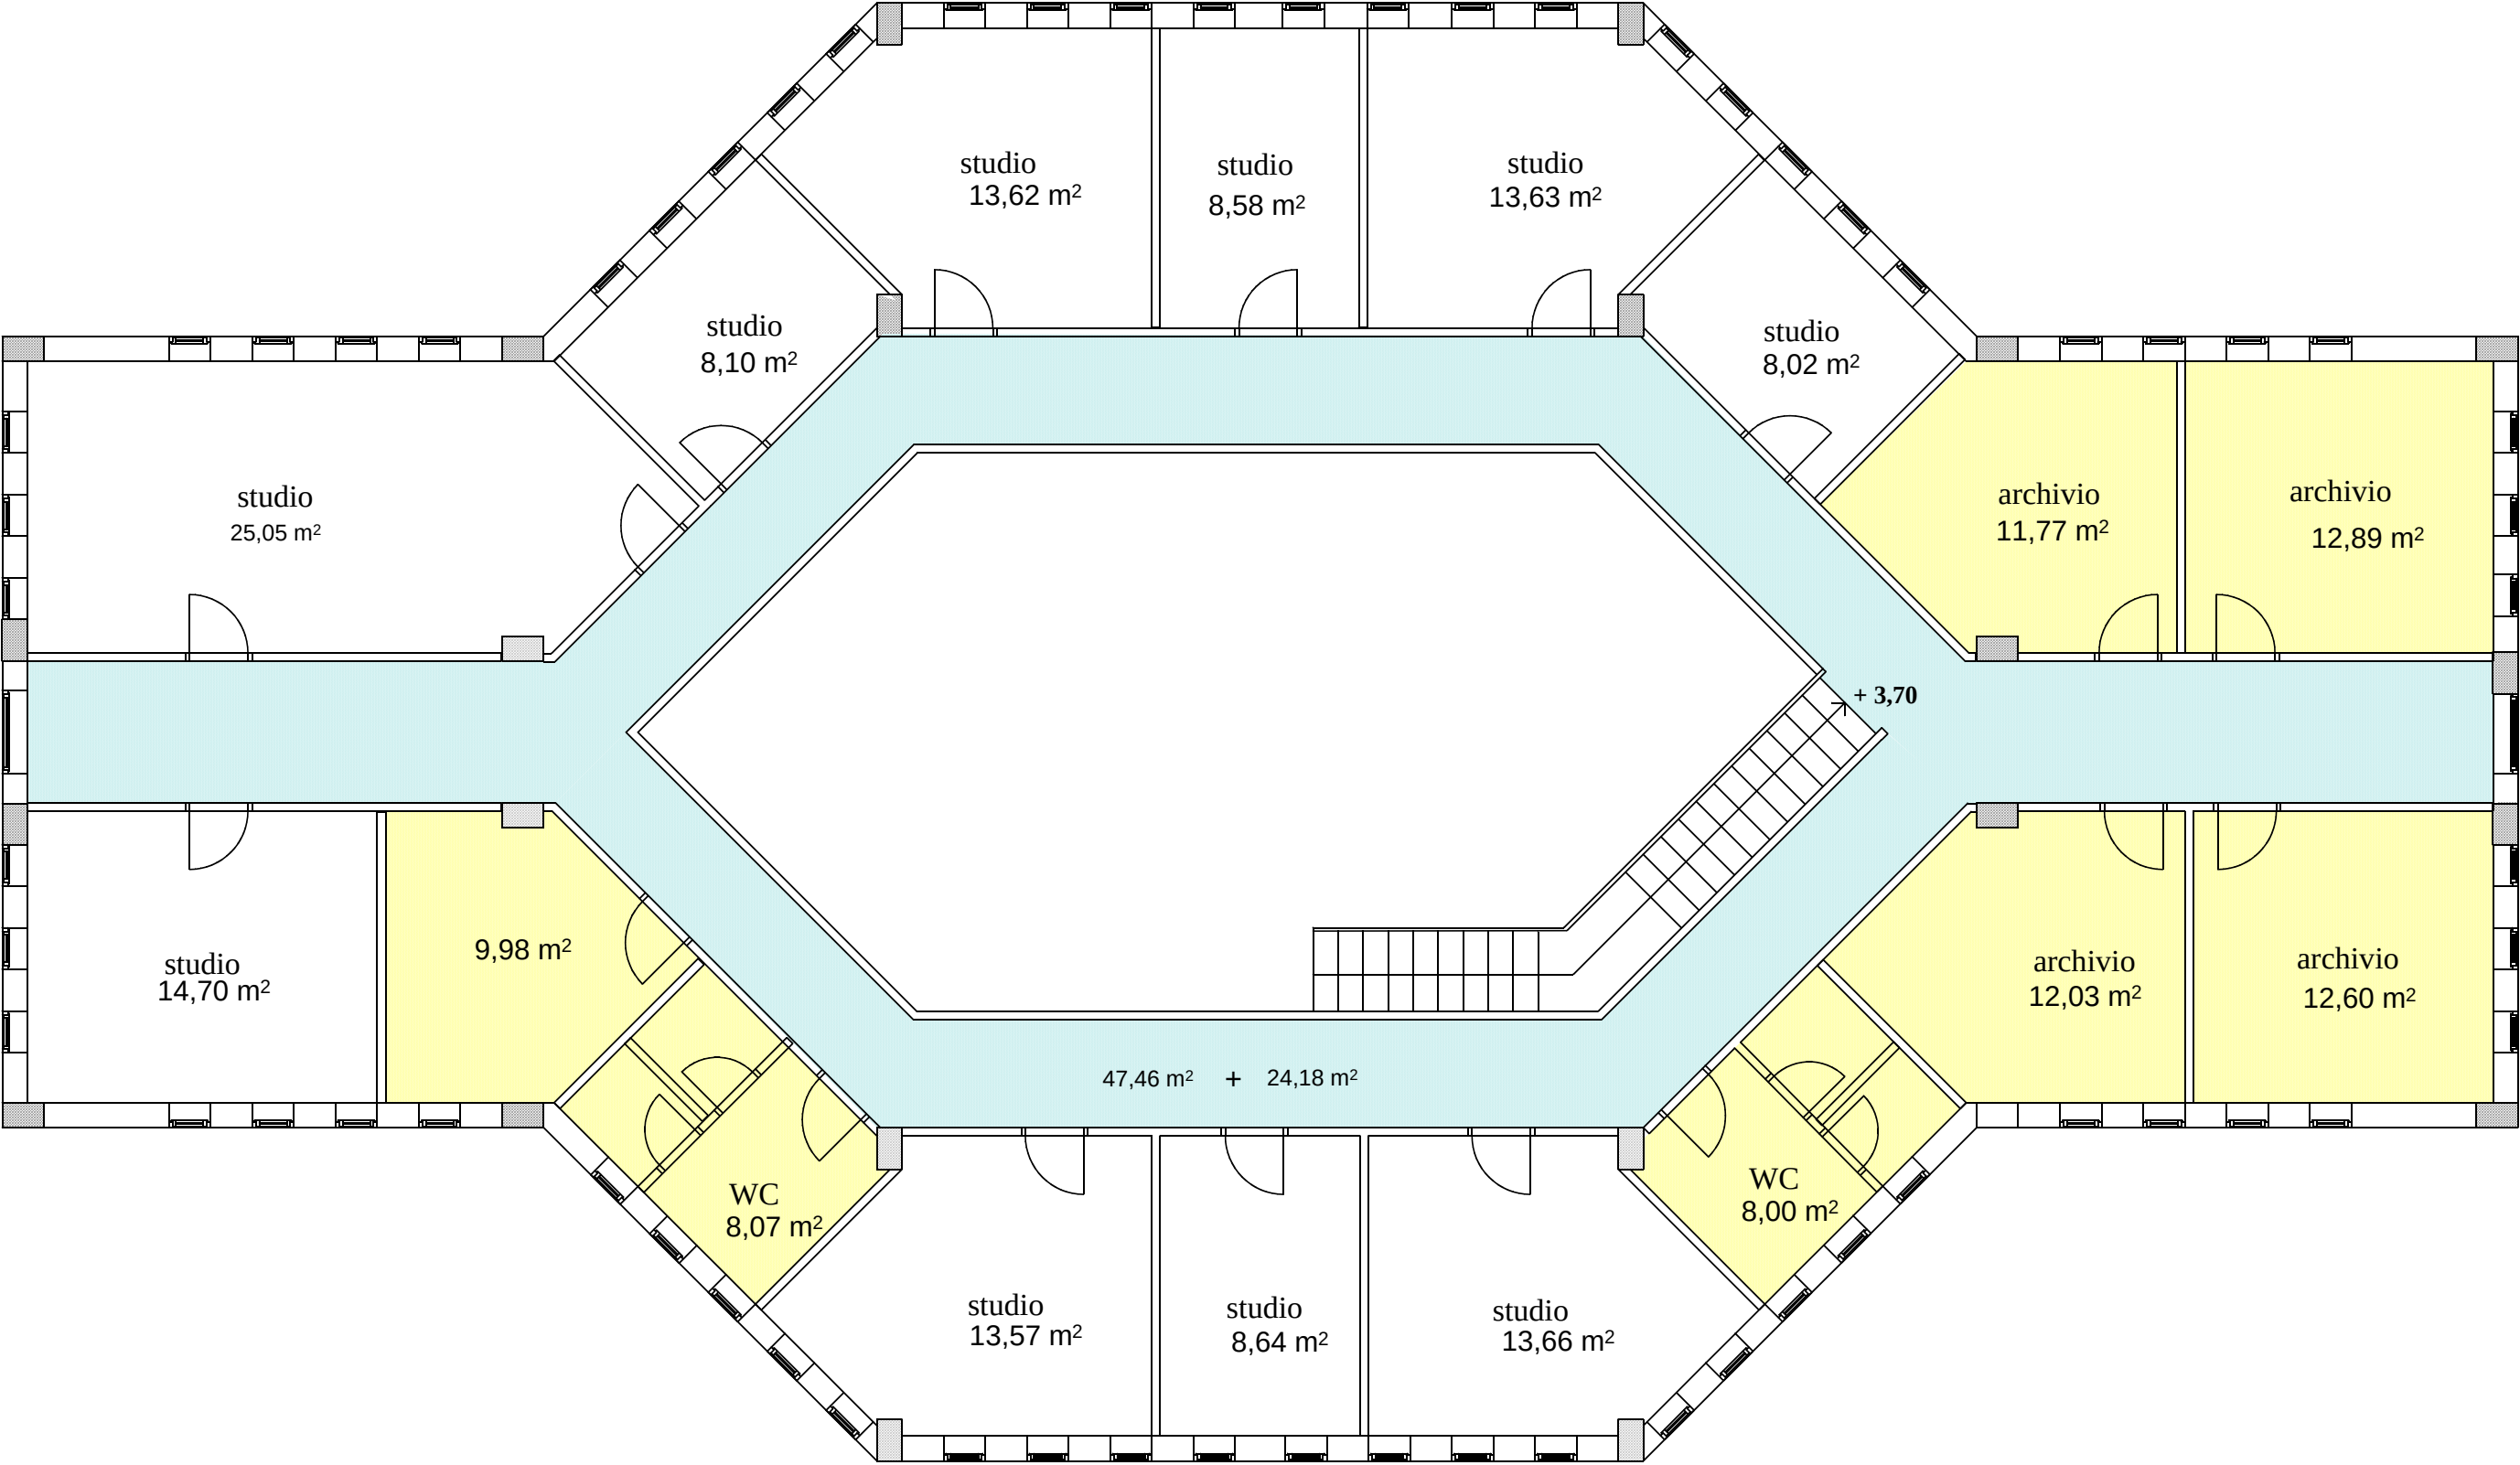


EDIFICIO DI SERVIZIO
sede di Ercolano
Pianta piano primo

INGV
Osservatorio Vesuviano

*UFFICIO TECNICO via Diocleziano 328 - 80124 Napoli
resp. arch. Enrico Vertechi*

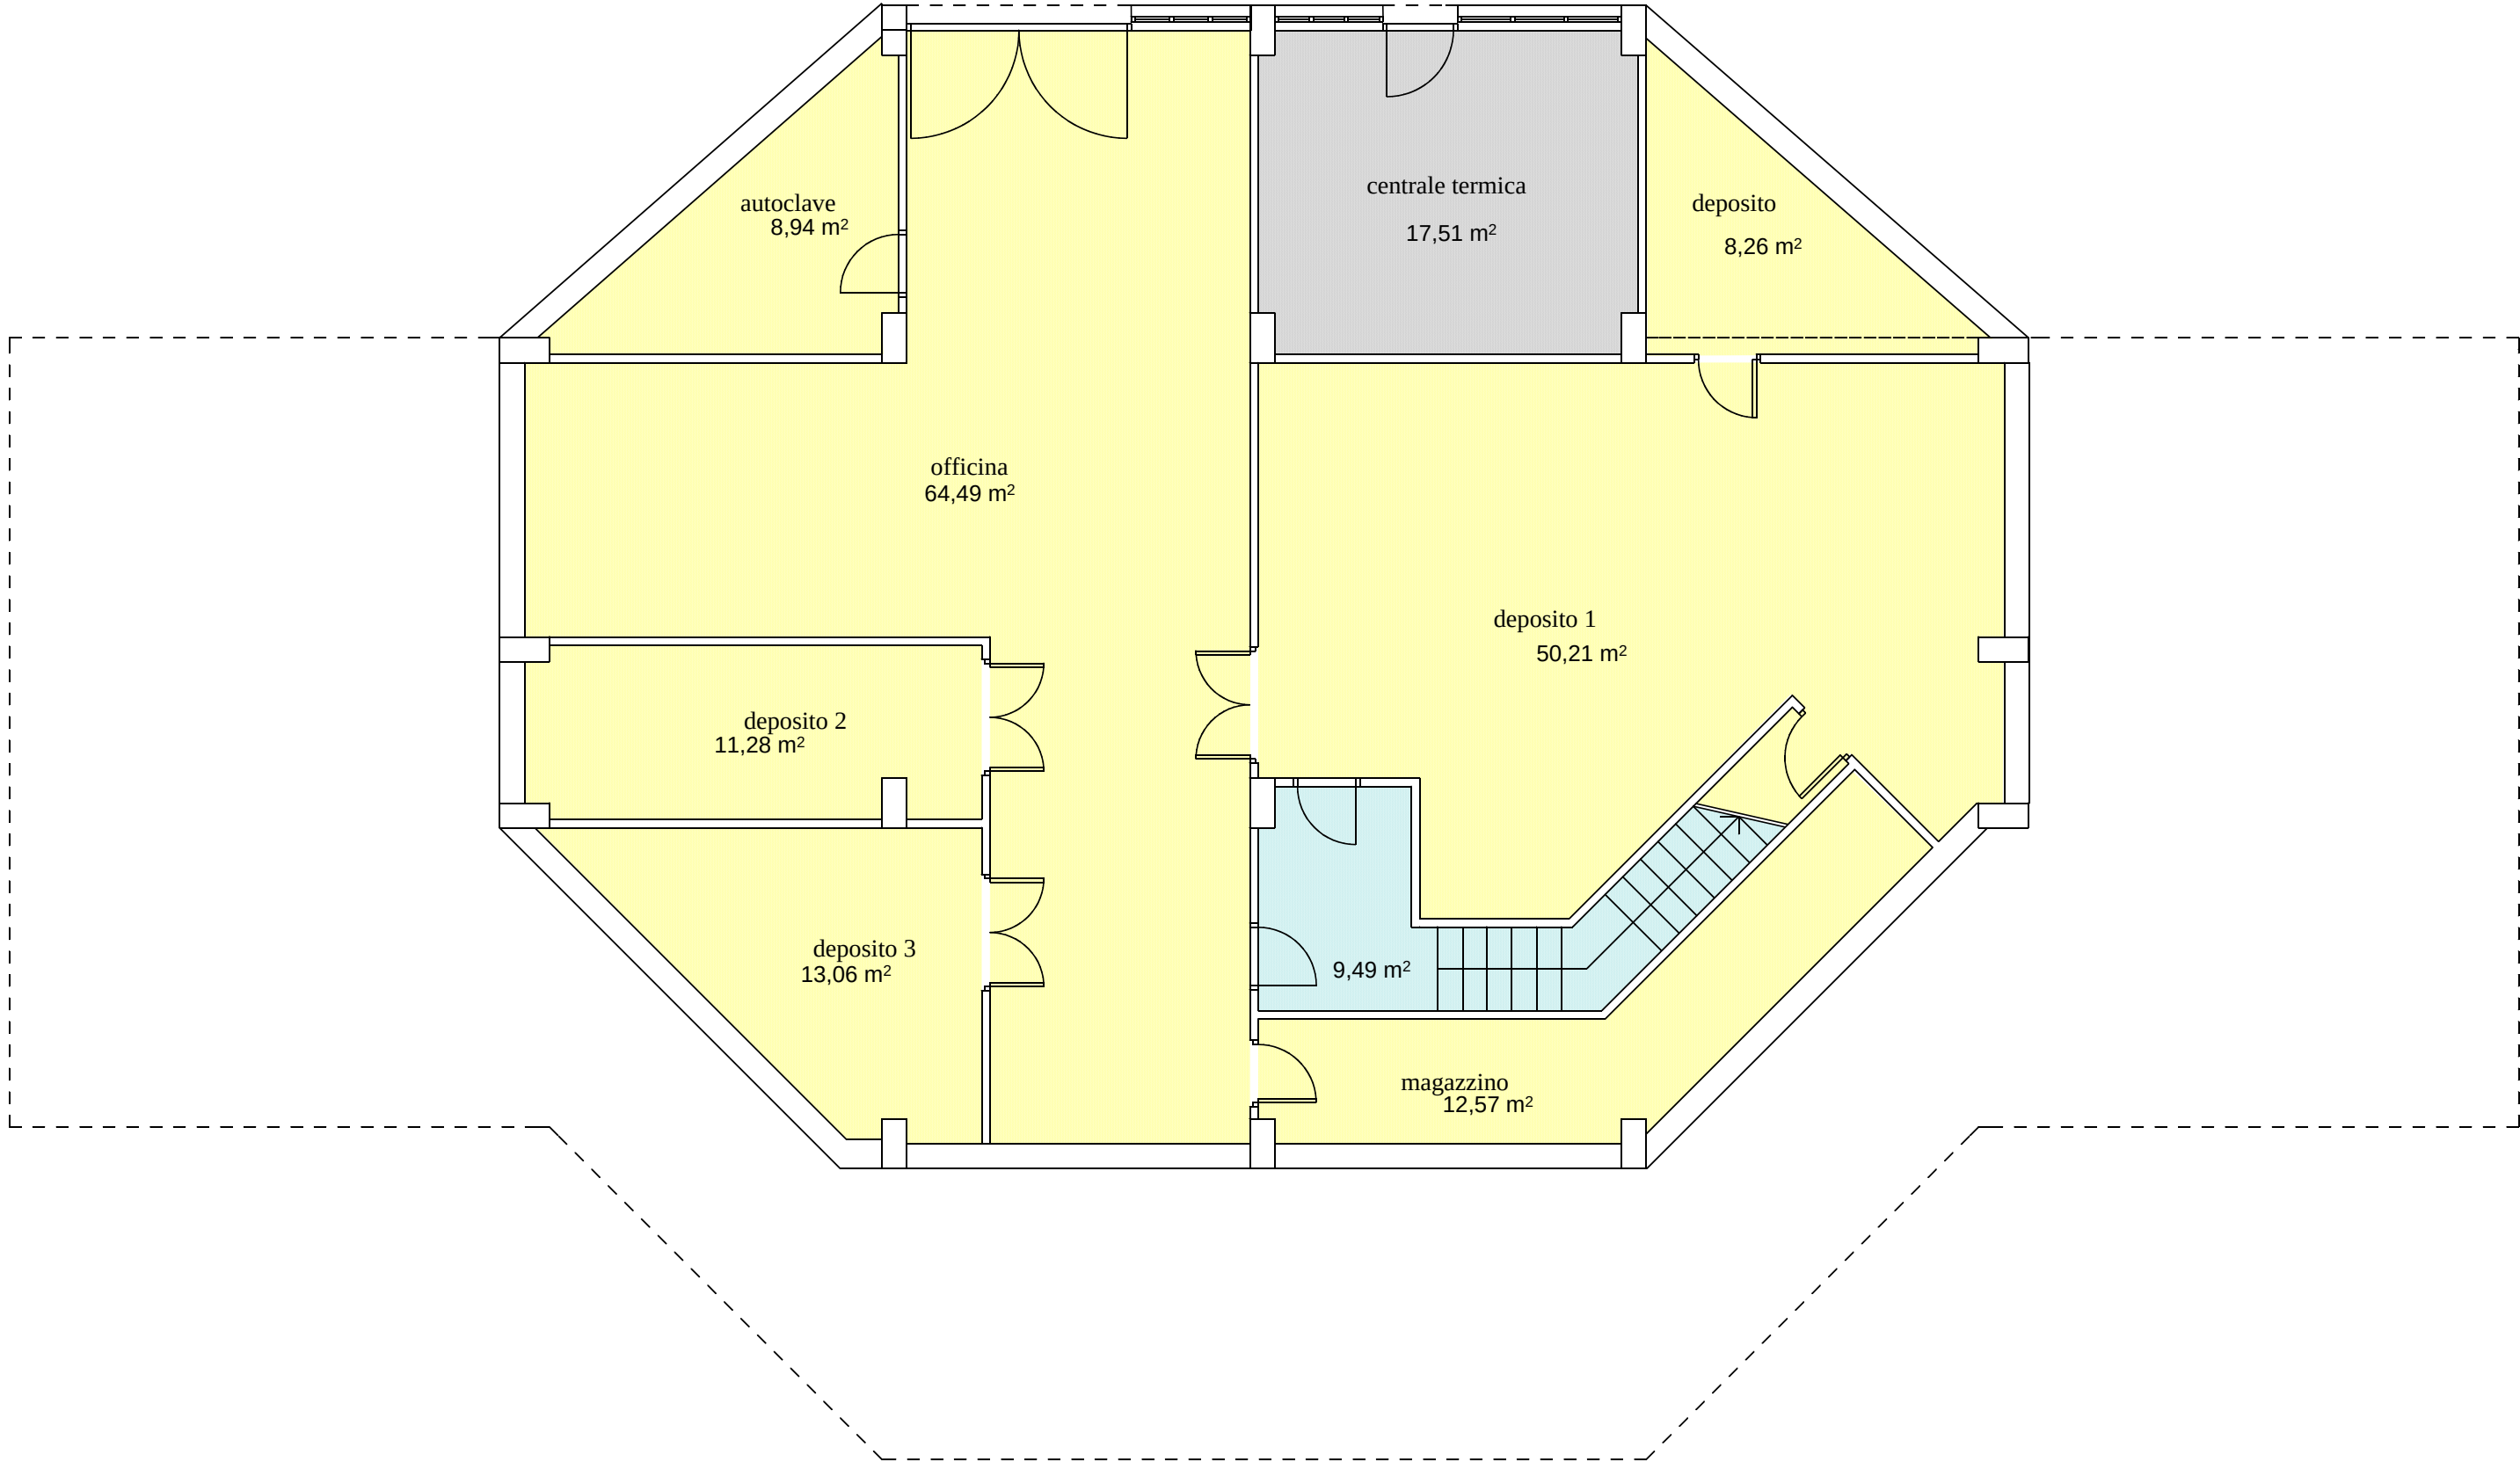


EDIFICIO DI SERVIZIO
sede di Ercolano
Pianta piano seminterrato

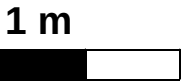

INGV
Osservatorio Vesuviano

UFFICIO TECNICO via Diocleziano 328 - 80124 Napoli
resp. arch. Enrico Vertechi

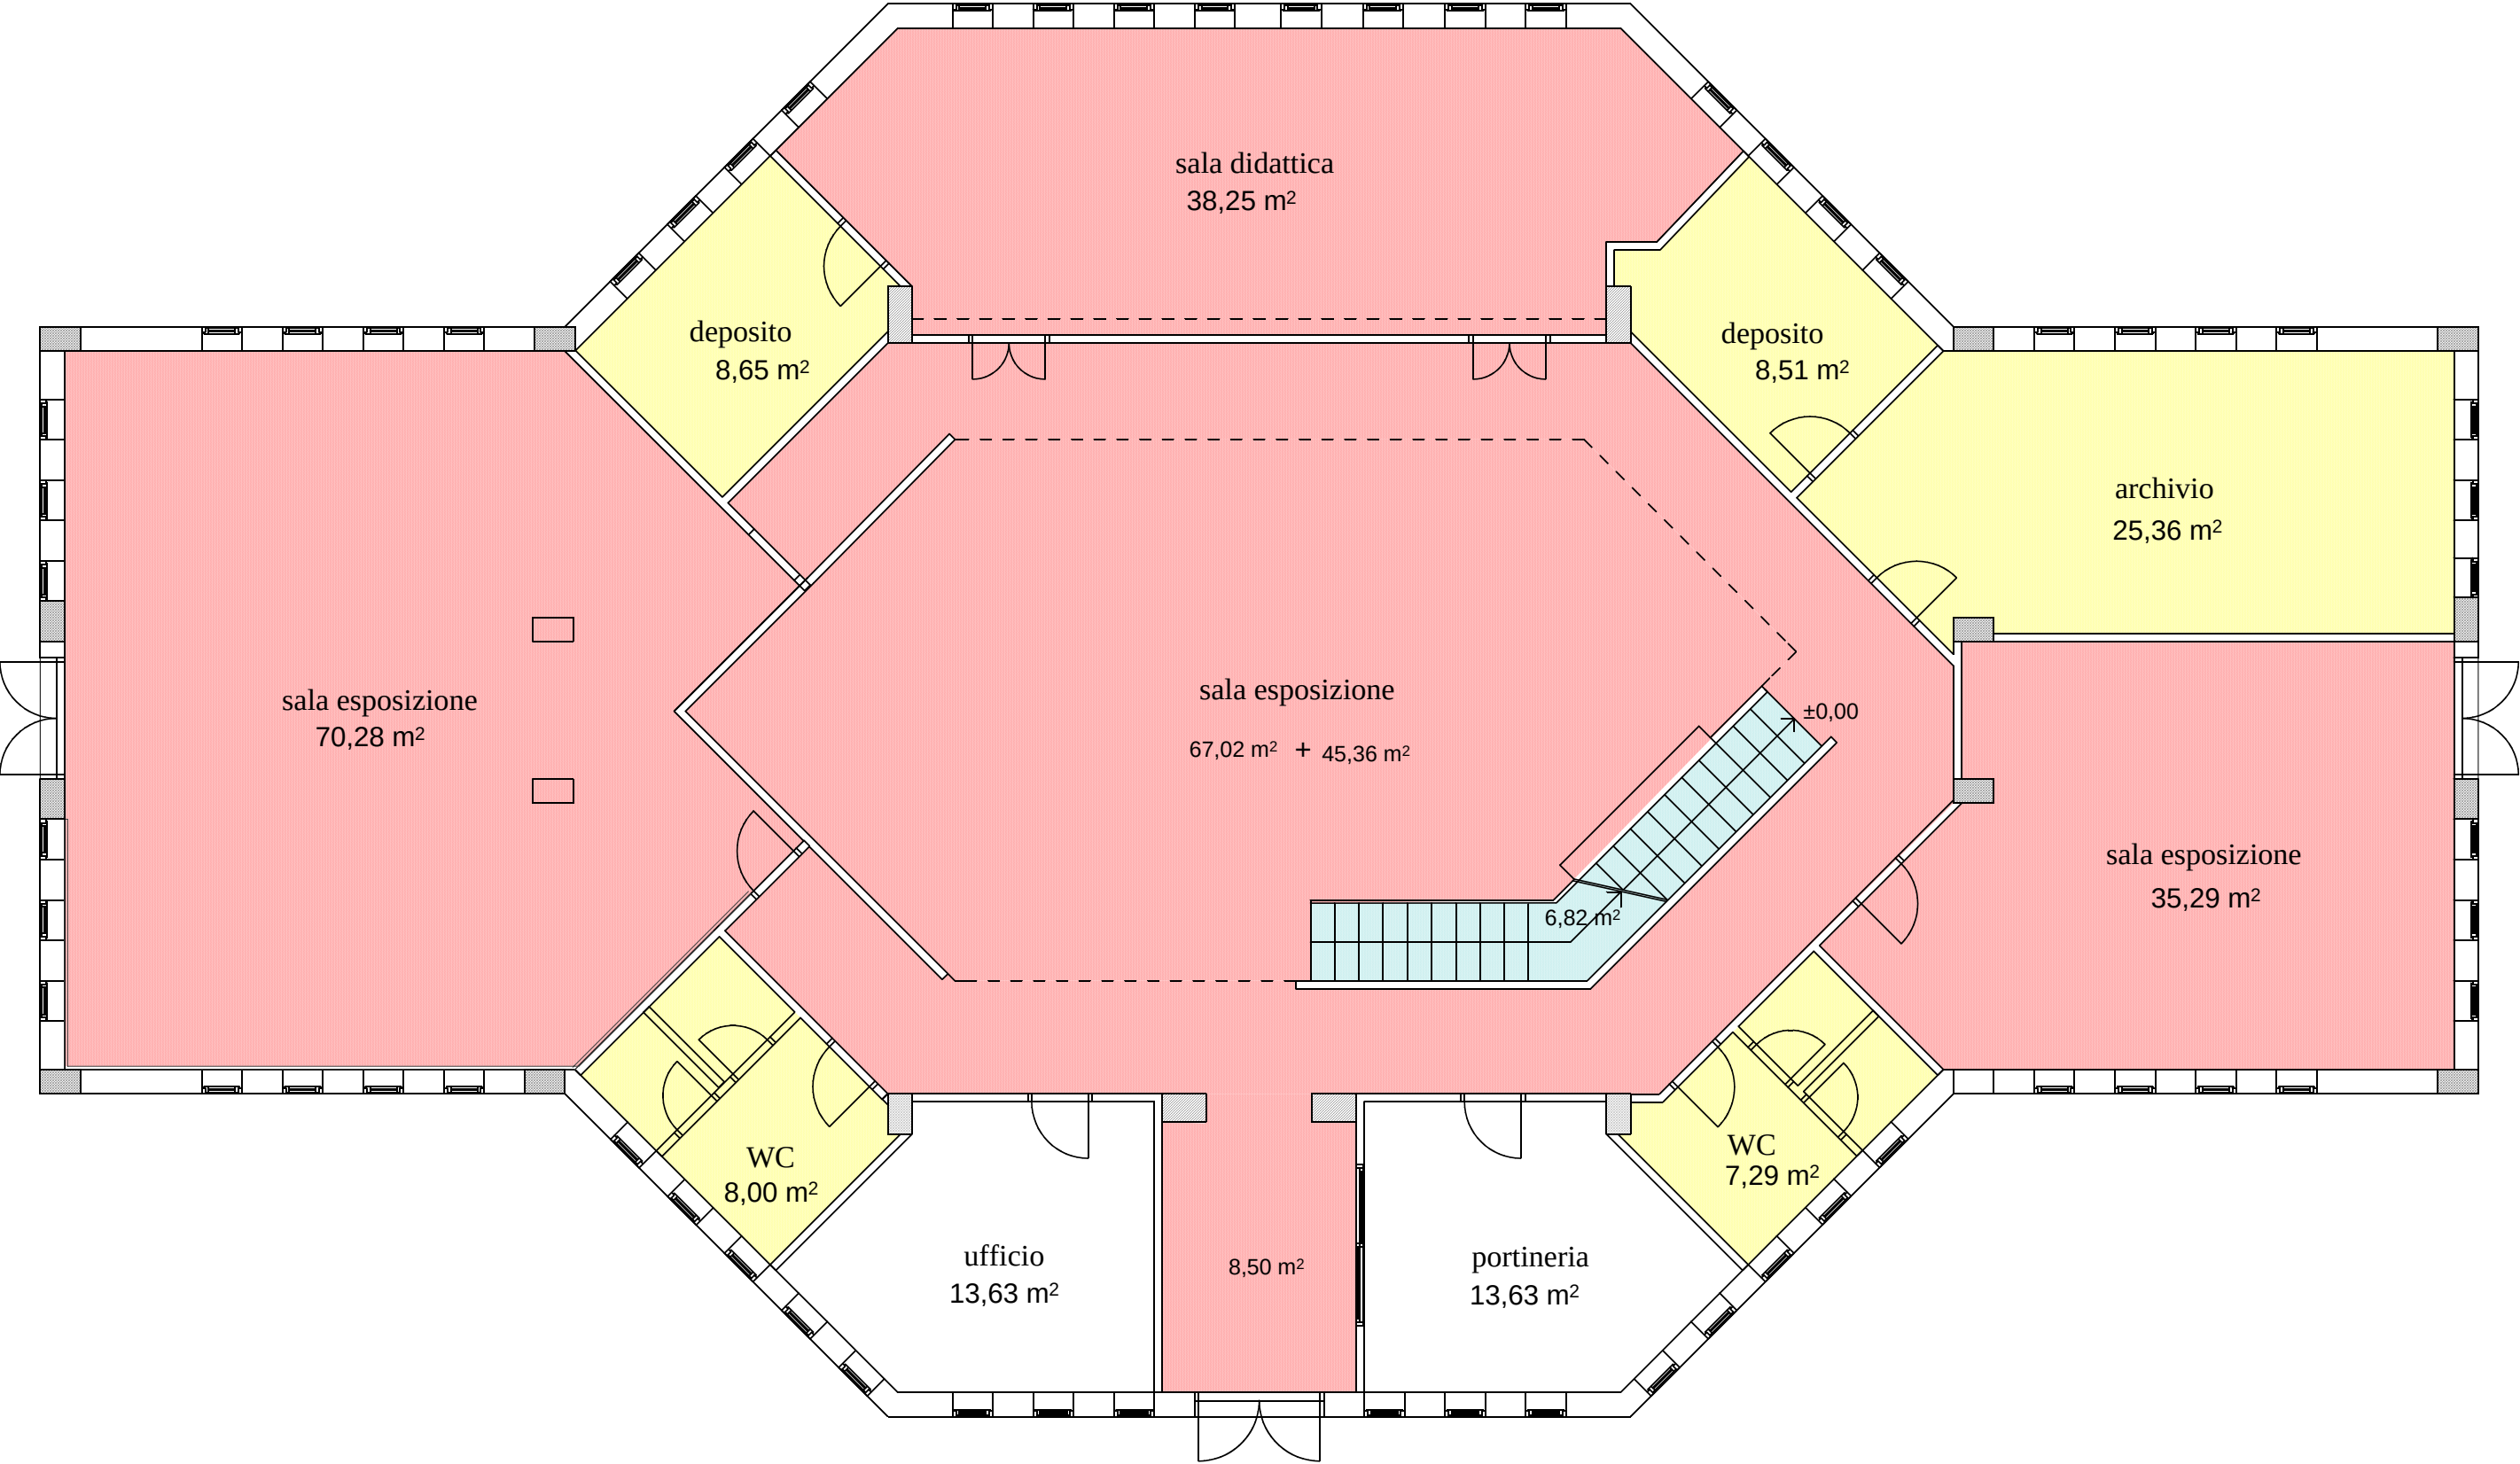


EDIFICIO DI SERVIZIO
sede di Ercolano
Pianta piano terra

1 m

INGV
Osservatorio Vesuviano

UFFICIO TECNICO via Diocleziano 328 - 80124 Napoli
resp. arch. Enrico Vertechi

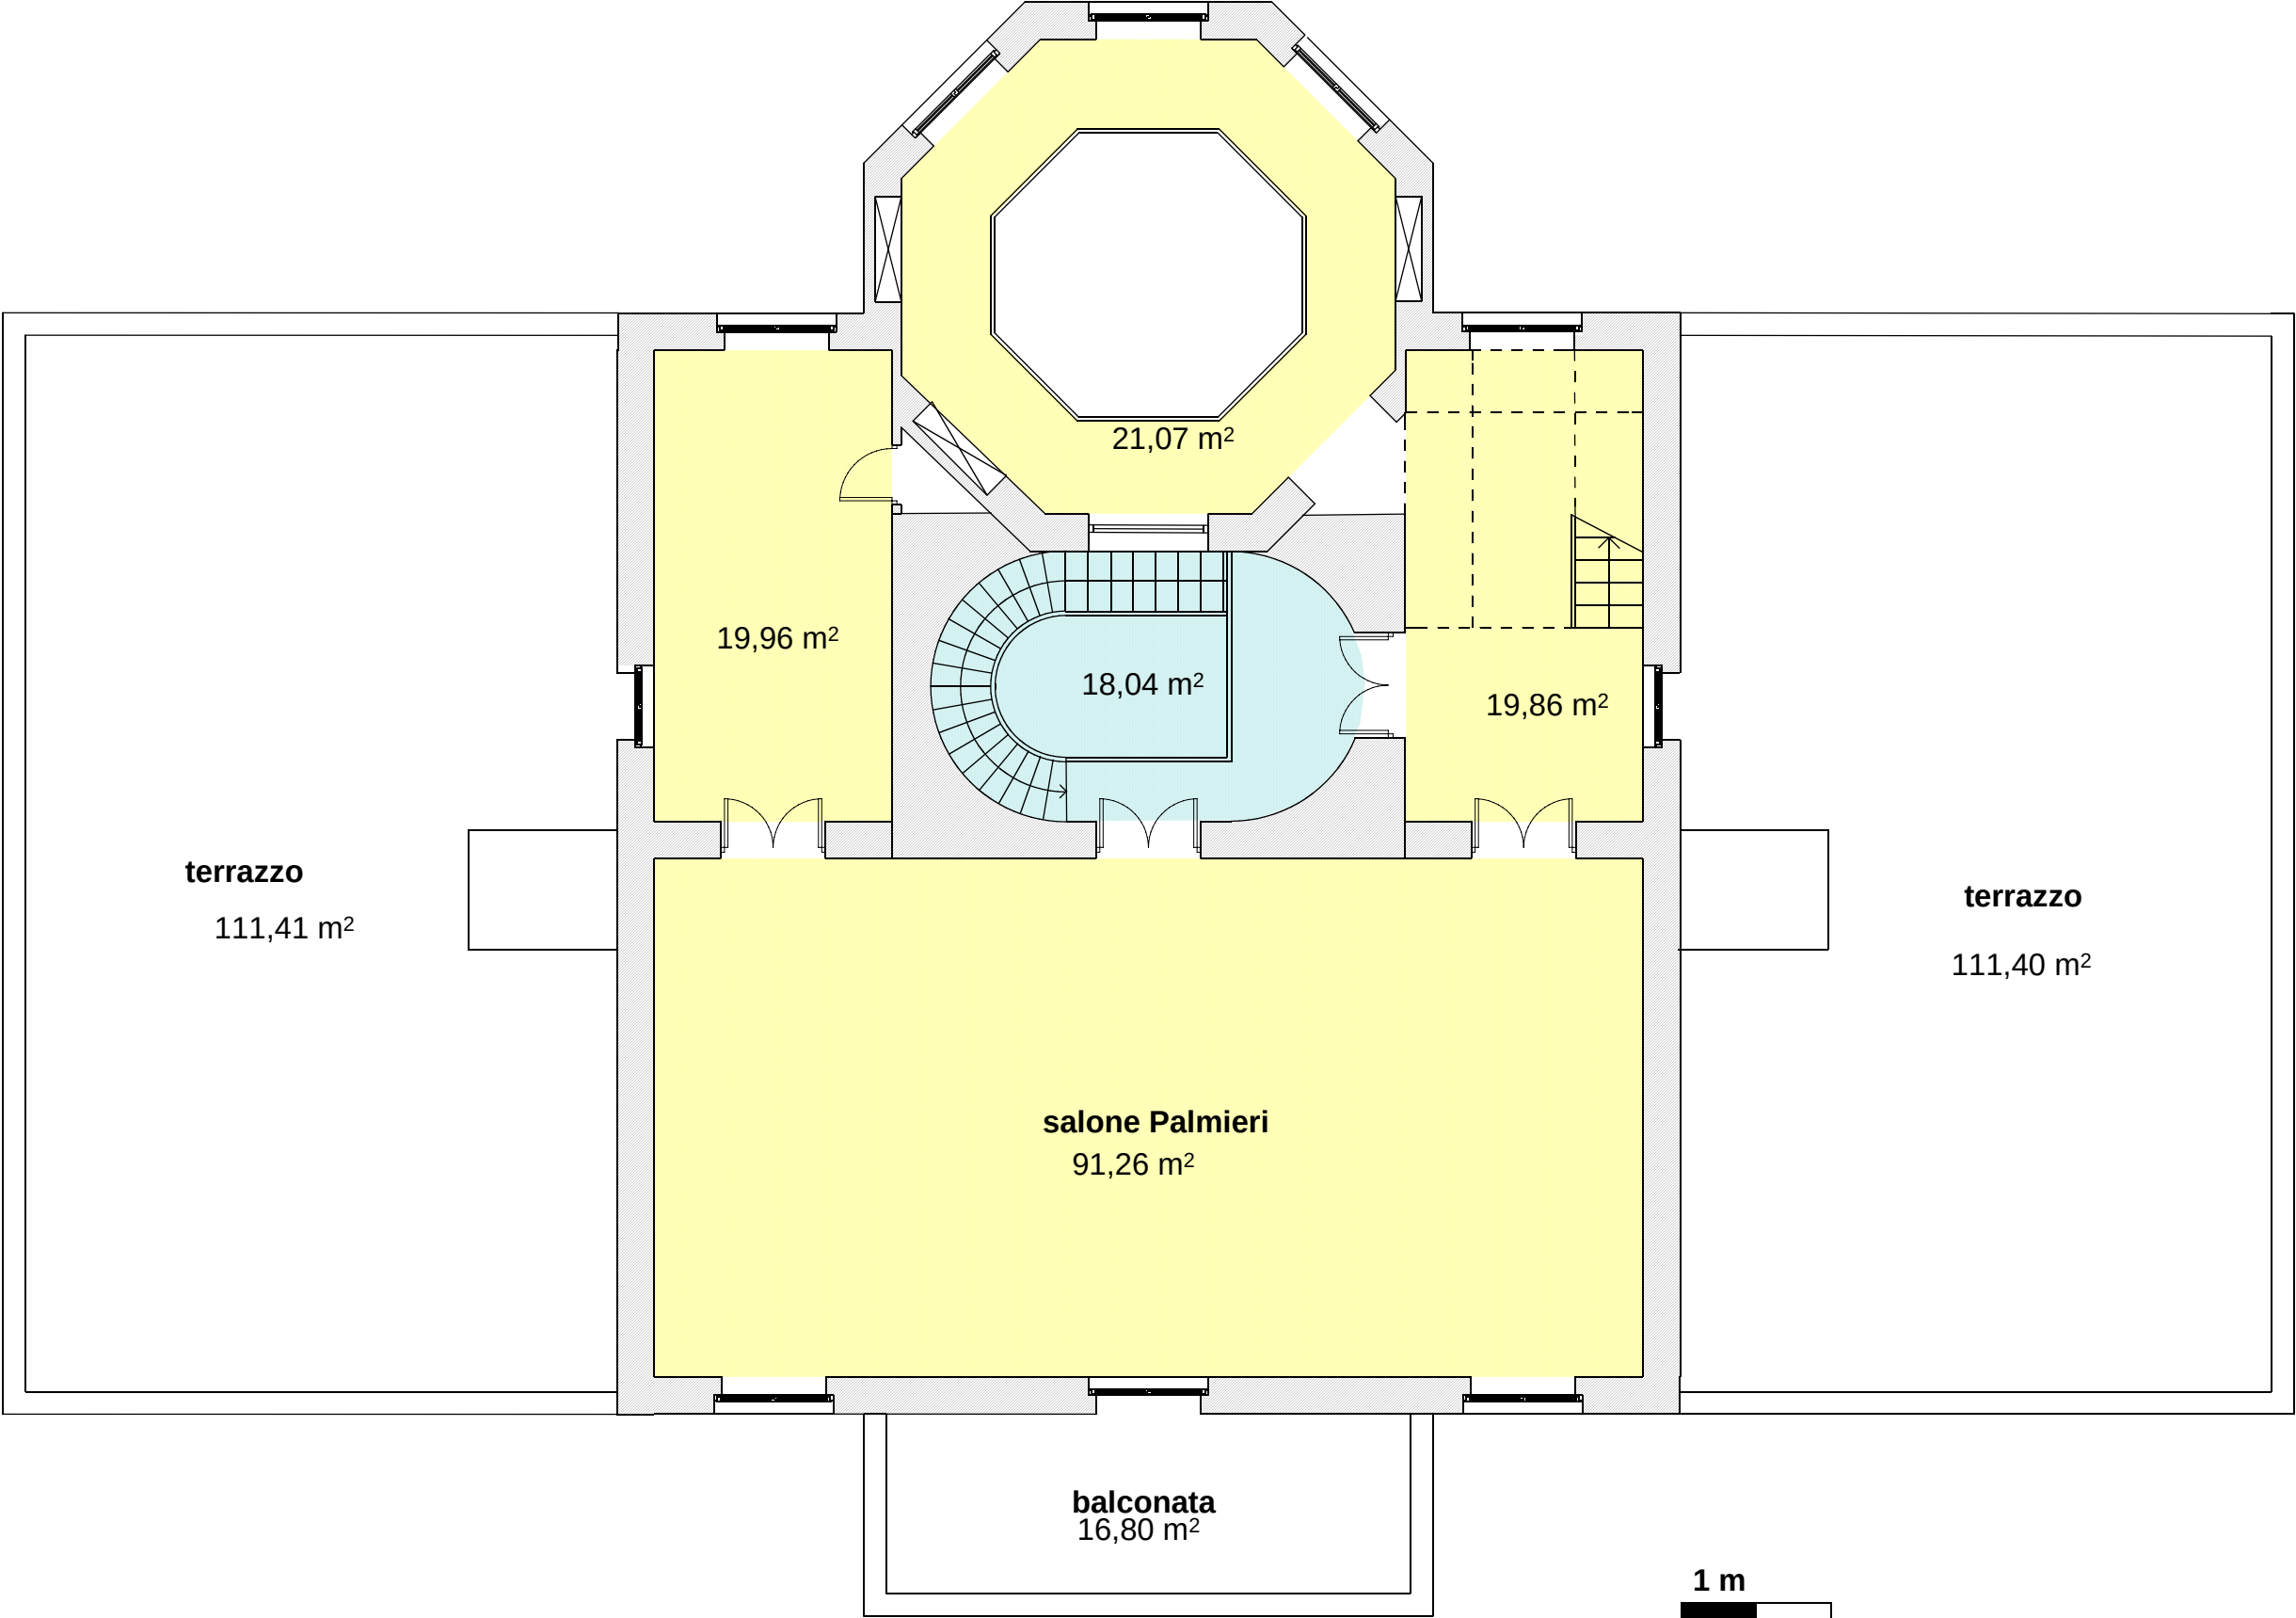


EDIFICIO STORICO
sede di Ercolano
Pianta piano primo

aree sala conferenze

INGV
Osservatorio Vesuviano


UFFICIO TECNICO via Diocleziano 328 - 80124 Napoli
resp. arch. Enrico Vertechi

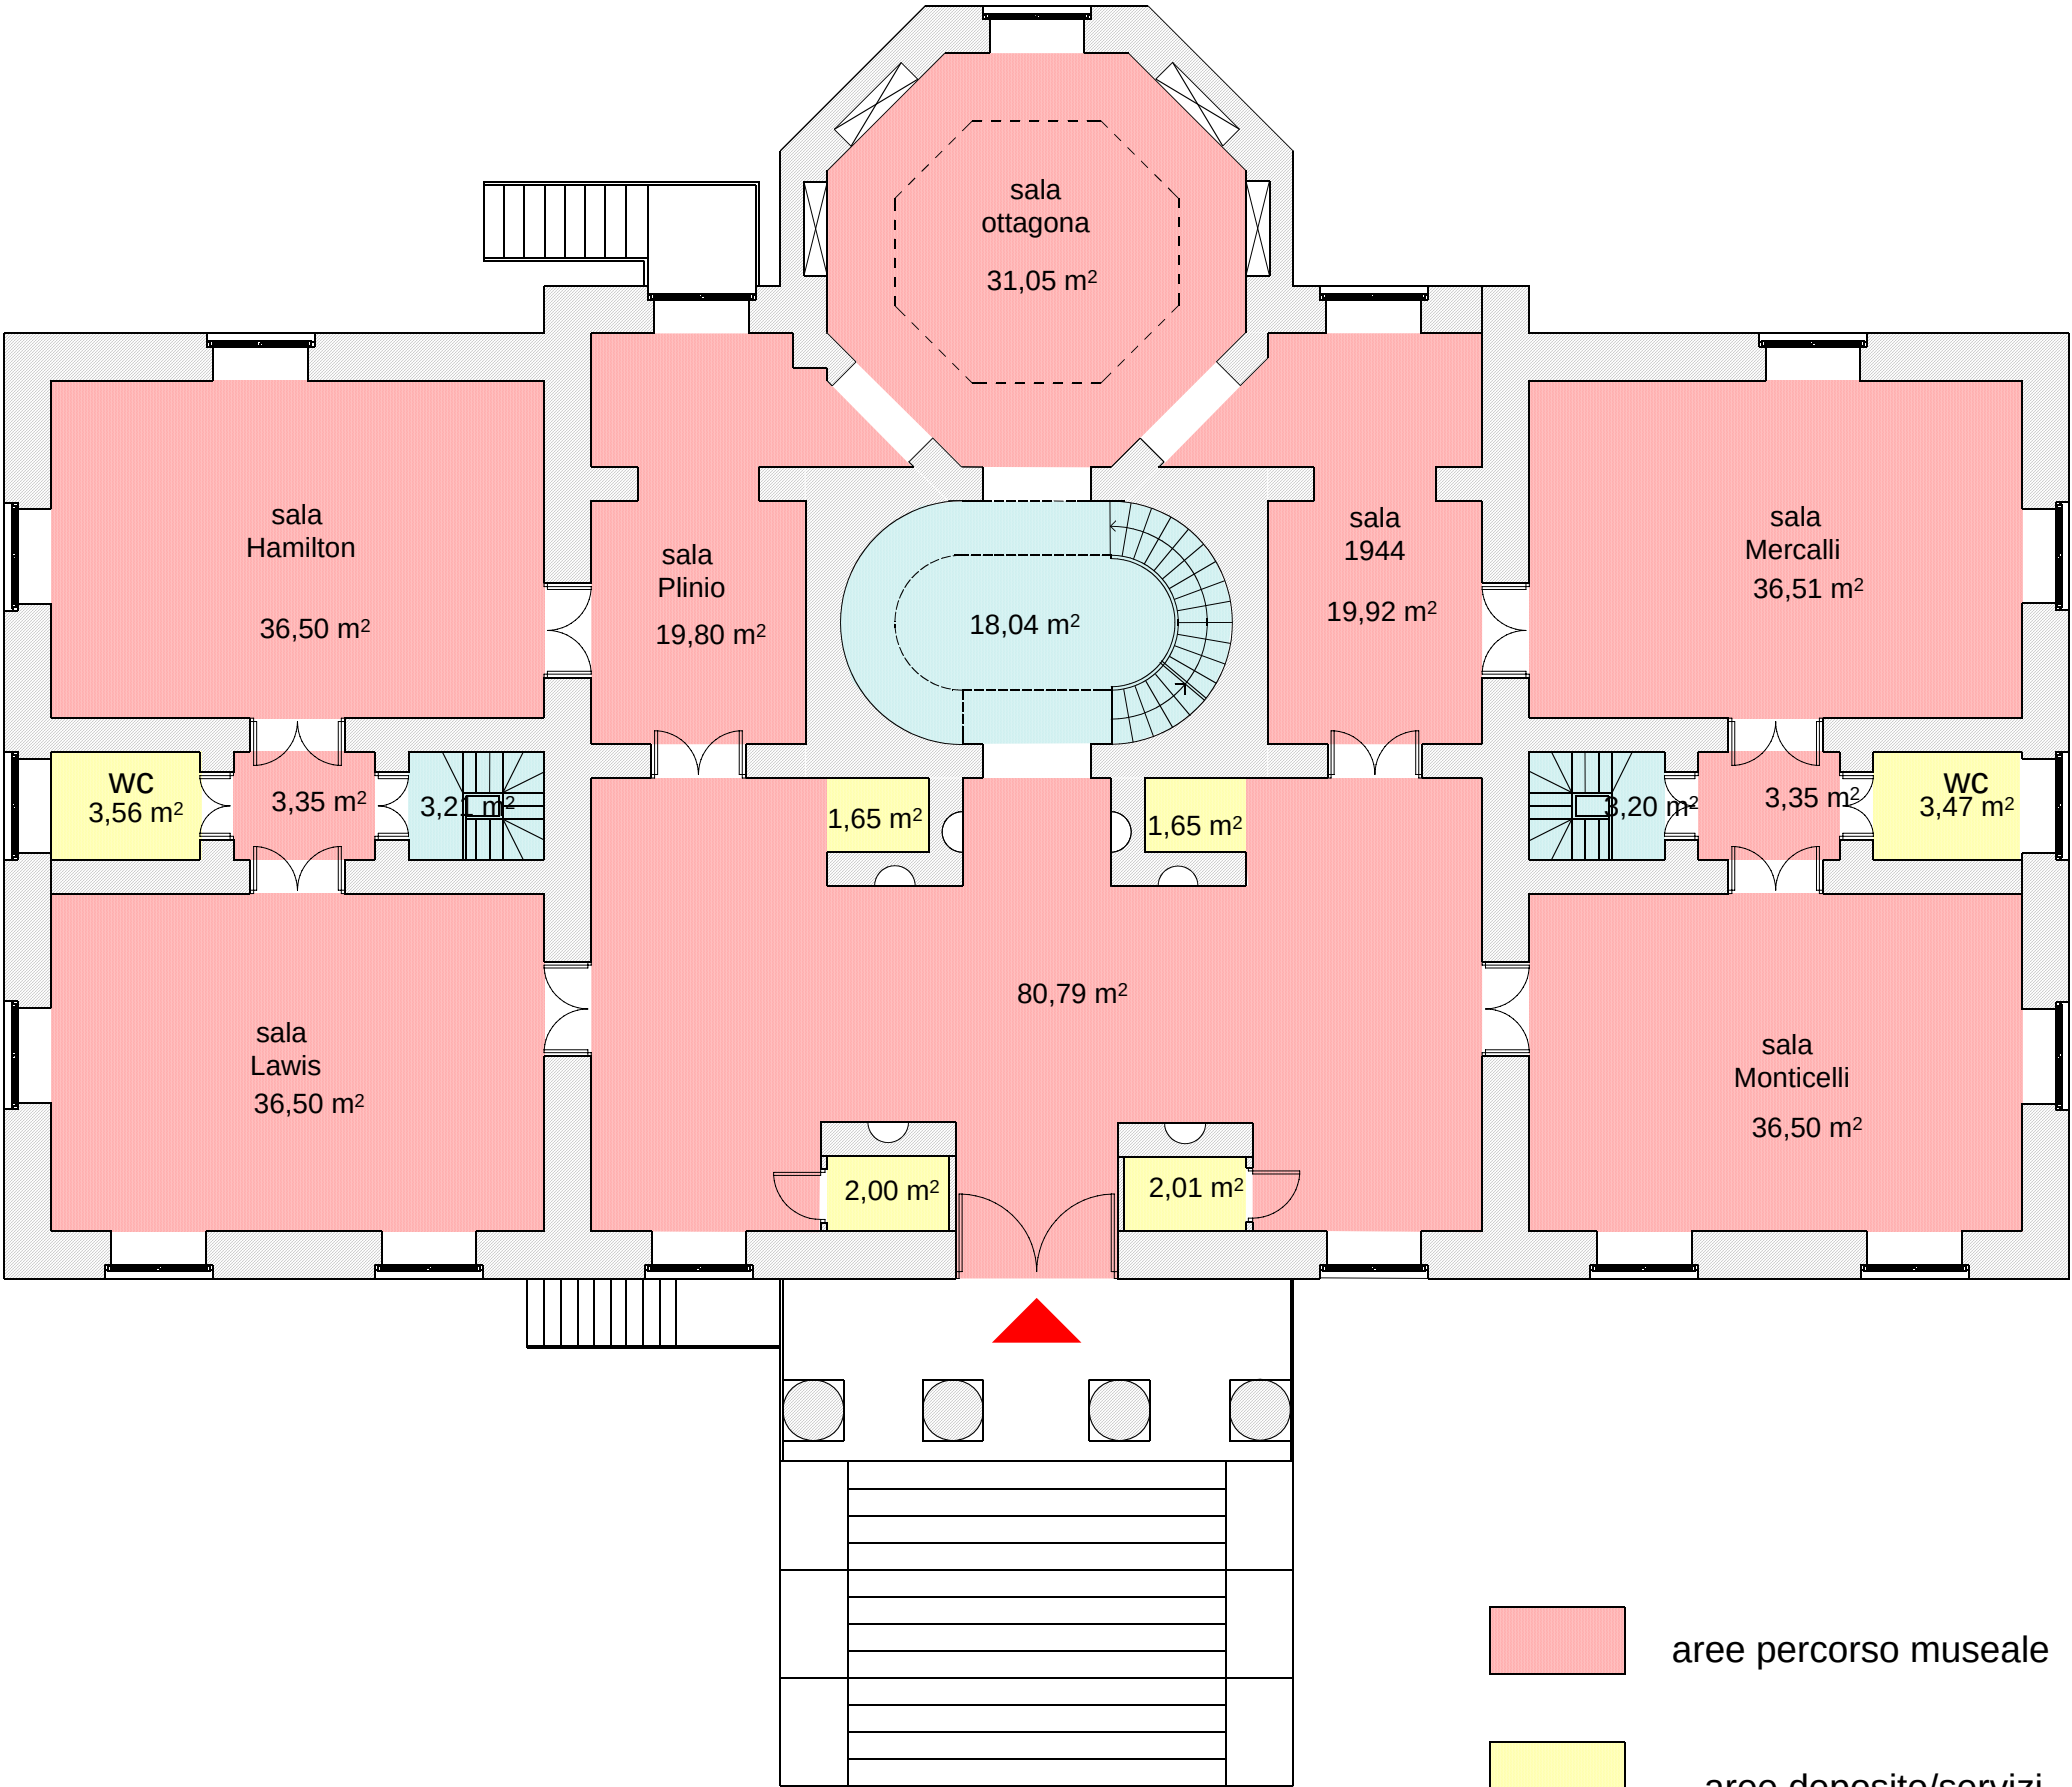

EDIFICIO STORICO
sede di Ercolano
Pianta piano rialzato


aree percorso museale
aree deposito/servizi

1 m

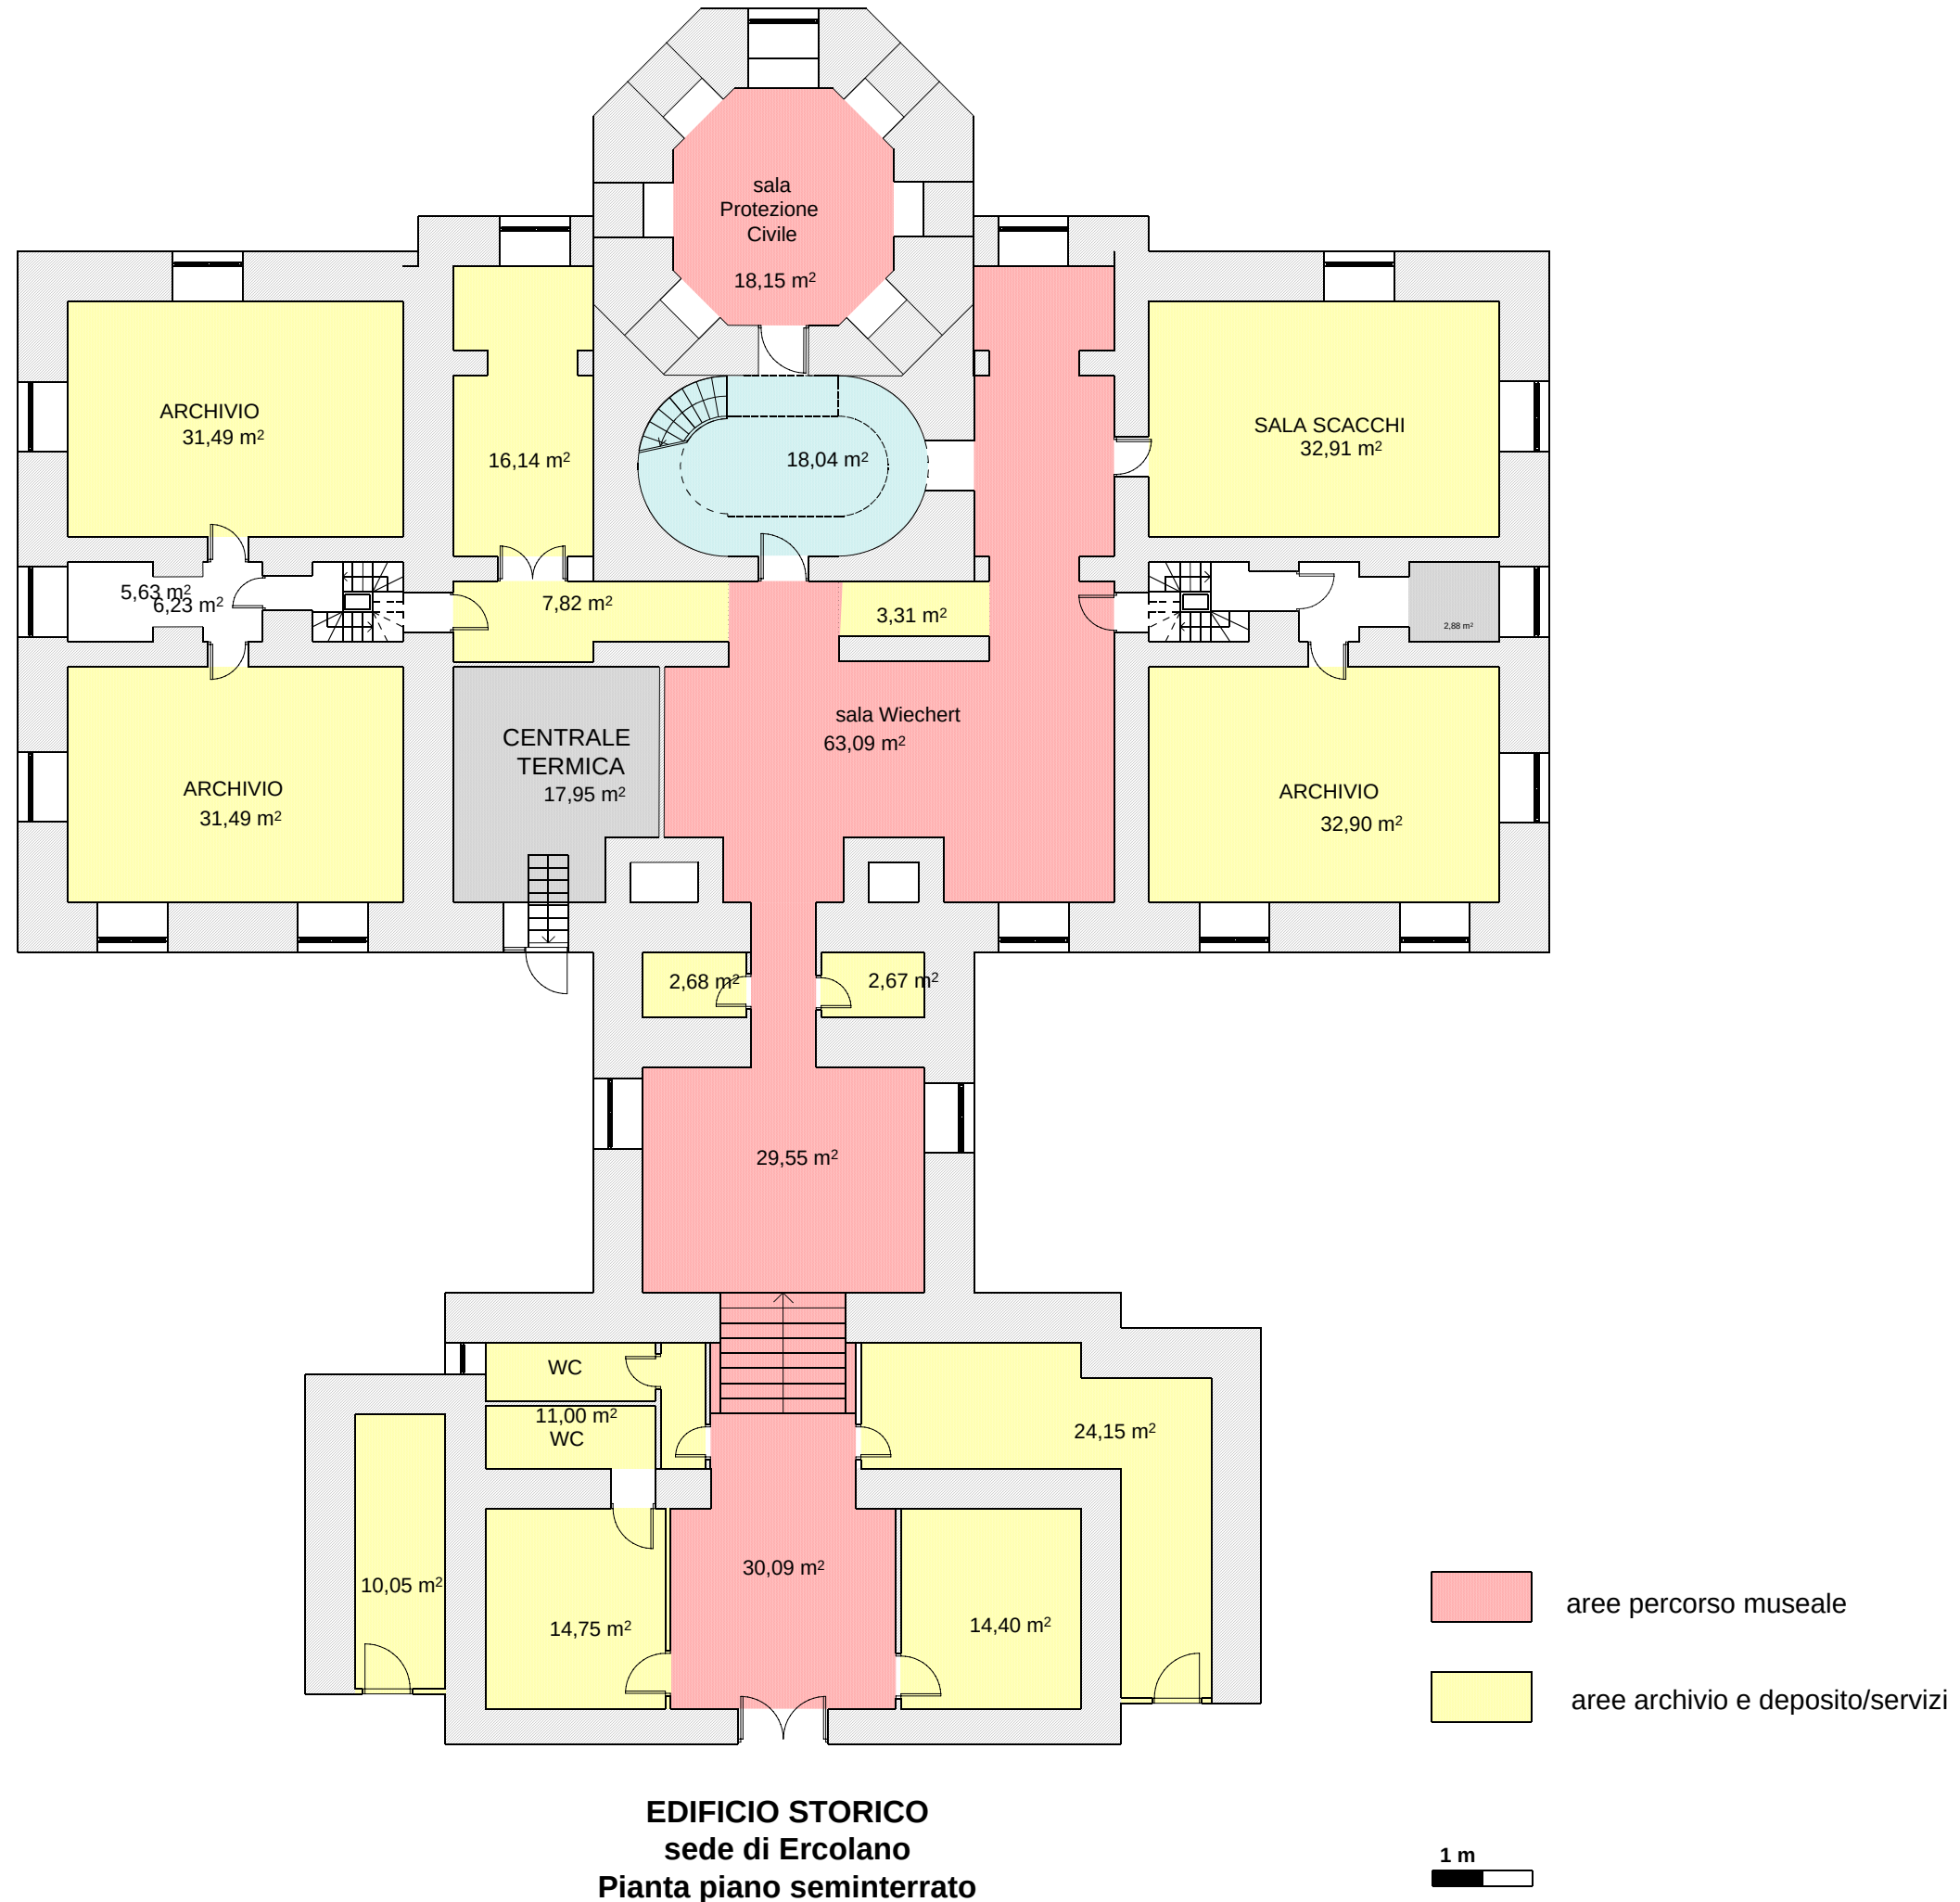

INGV
Osservatorio Vesuviano

UFFICIO TECNICO via Diocleziano 328 - 80124 Napoli
resp. arch. Enrico Vertechi

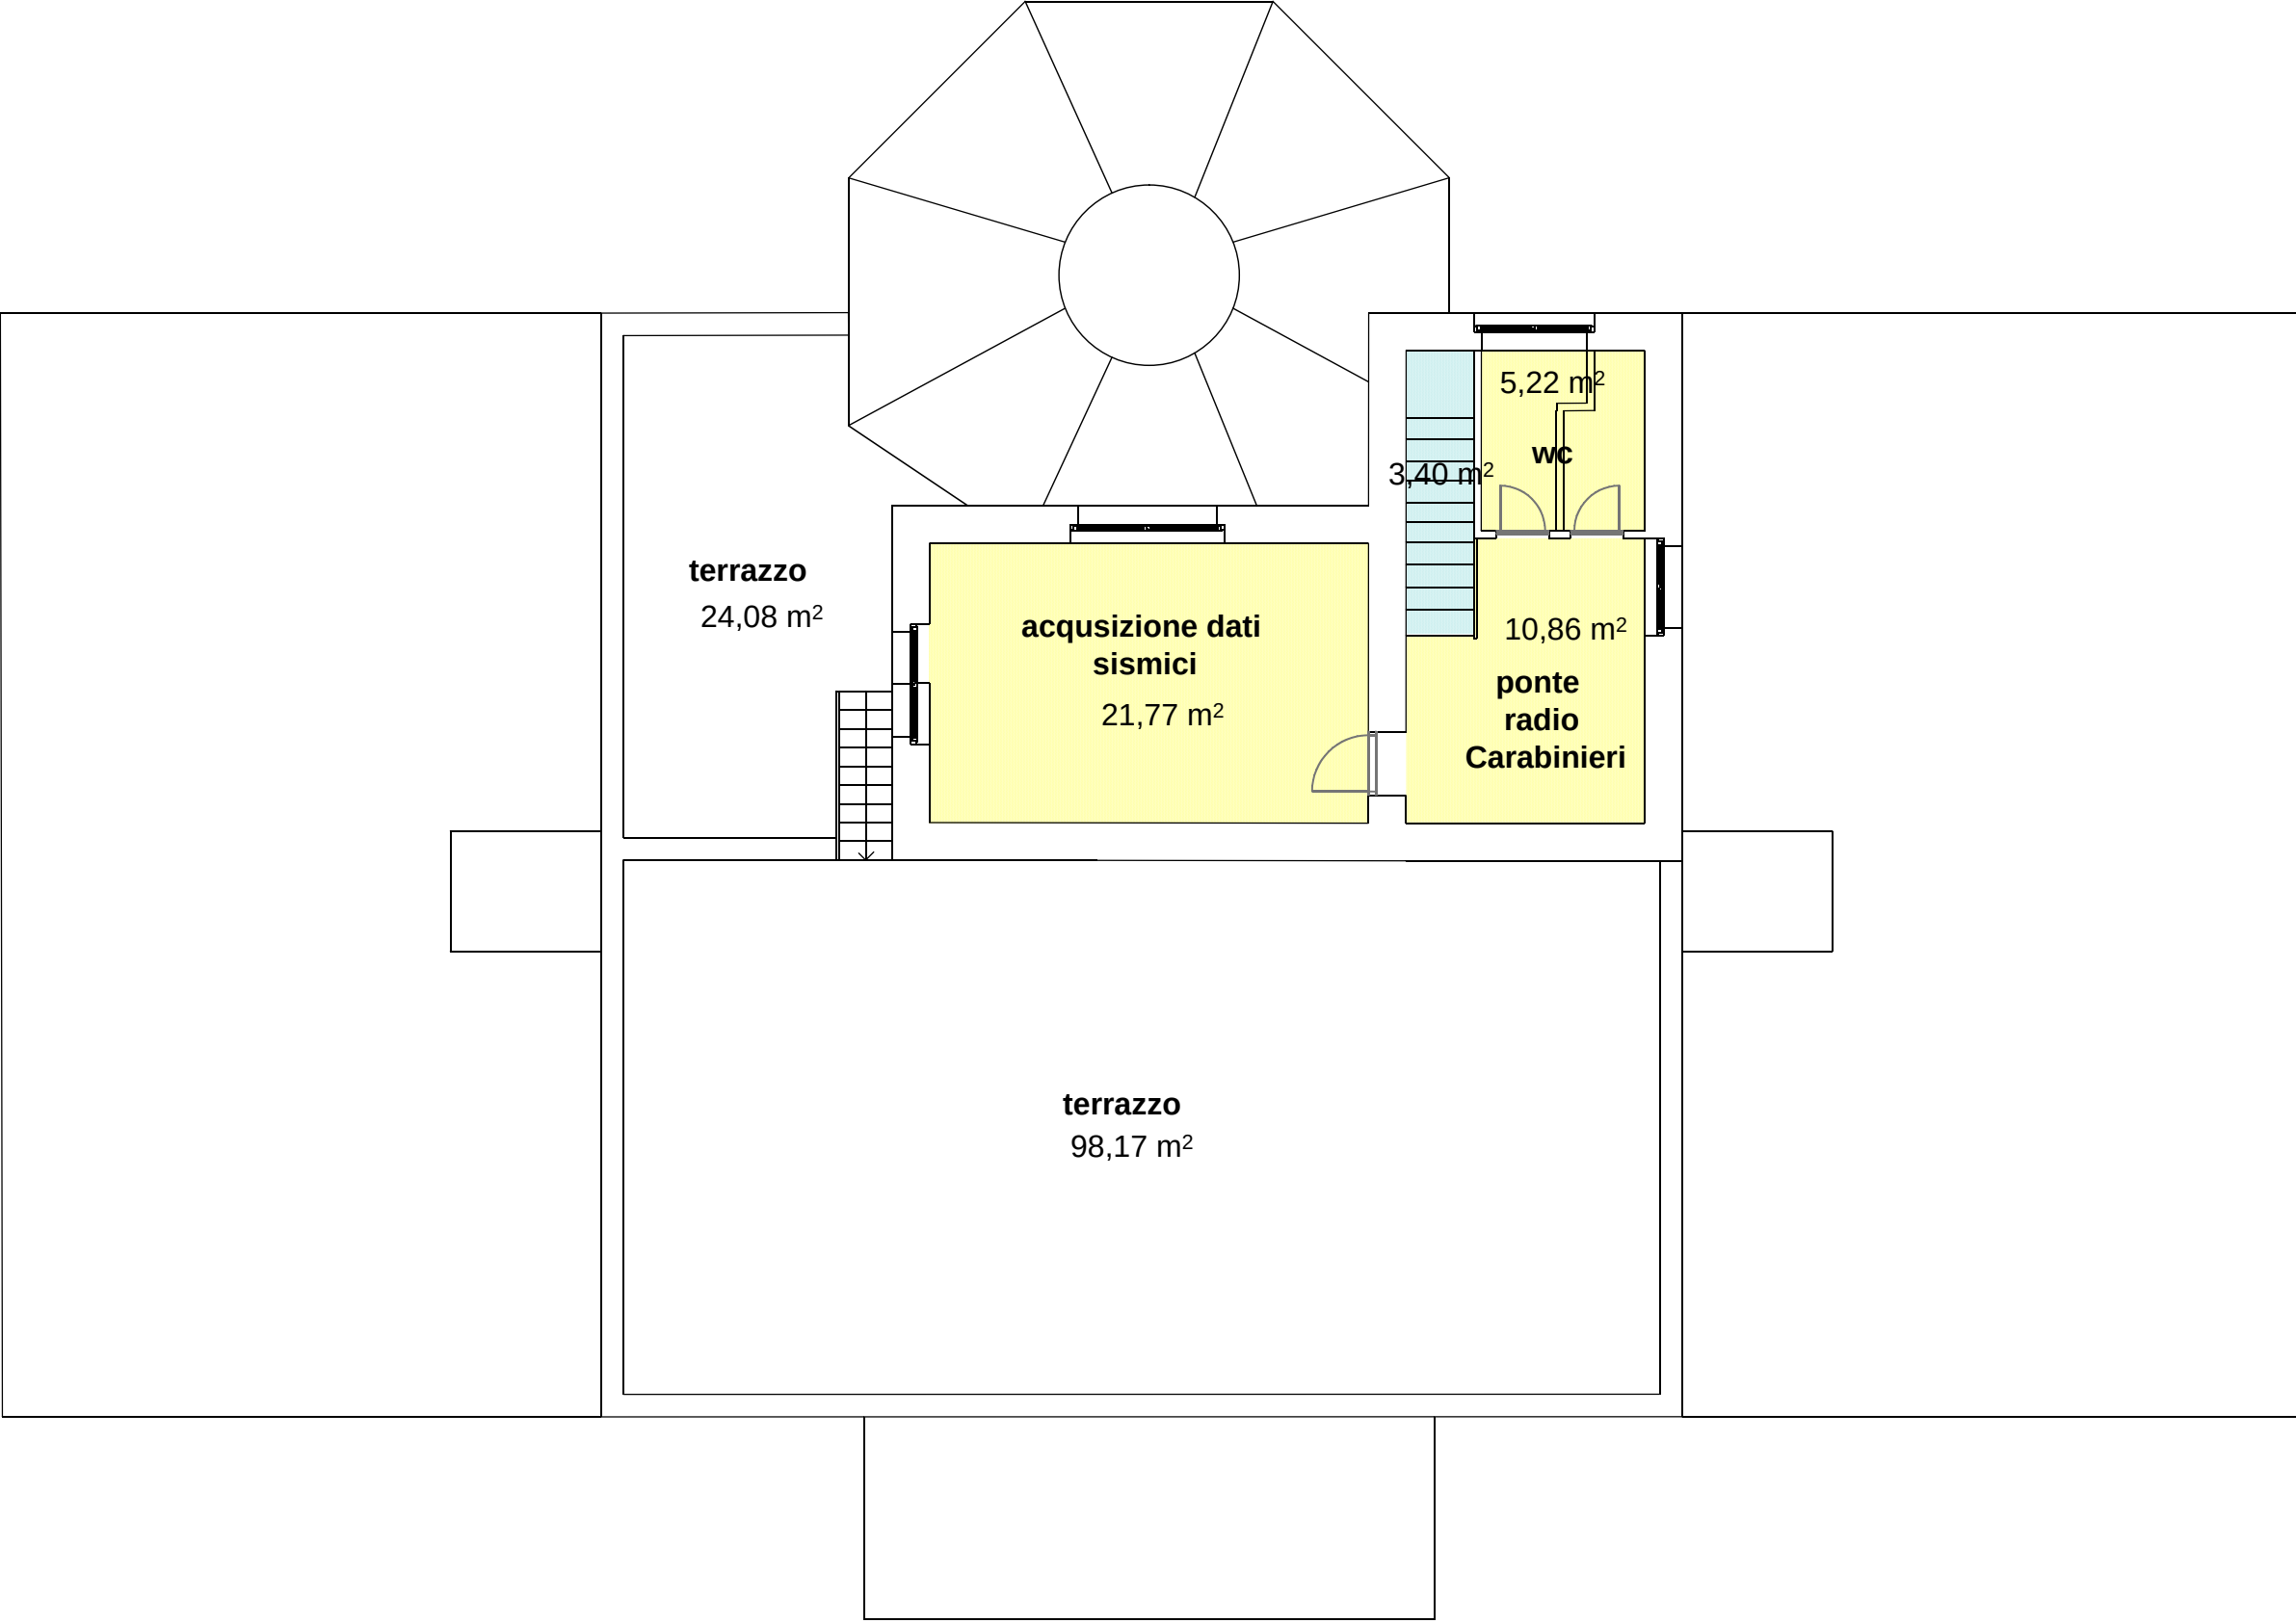

EDIFICIO STORICO
sede di Ercolano

Pianta piano torretta



INGV
Osservatorio Vesuviano

UFFICIO TECNICO via Diocleziano 328 - 80124 Napoli
resp. arch. Enrico Vertechi



FORESTERIA
sede di Ercolano
Pianta piano primo



INGV
Osservatorio Vesuviano
UFFICIO TECNICO via Diocleziano 328 - 80124 Napoli
resp. arch. Enrico Vertechi



FORESTERIA
sede di Ercolano
Pianta piano terra